


Адрес:

Площадь: 60,9 м²

Дизайнер:

Проектировщик:

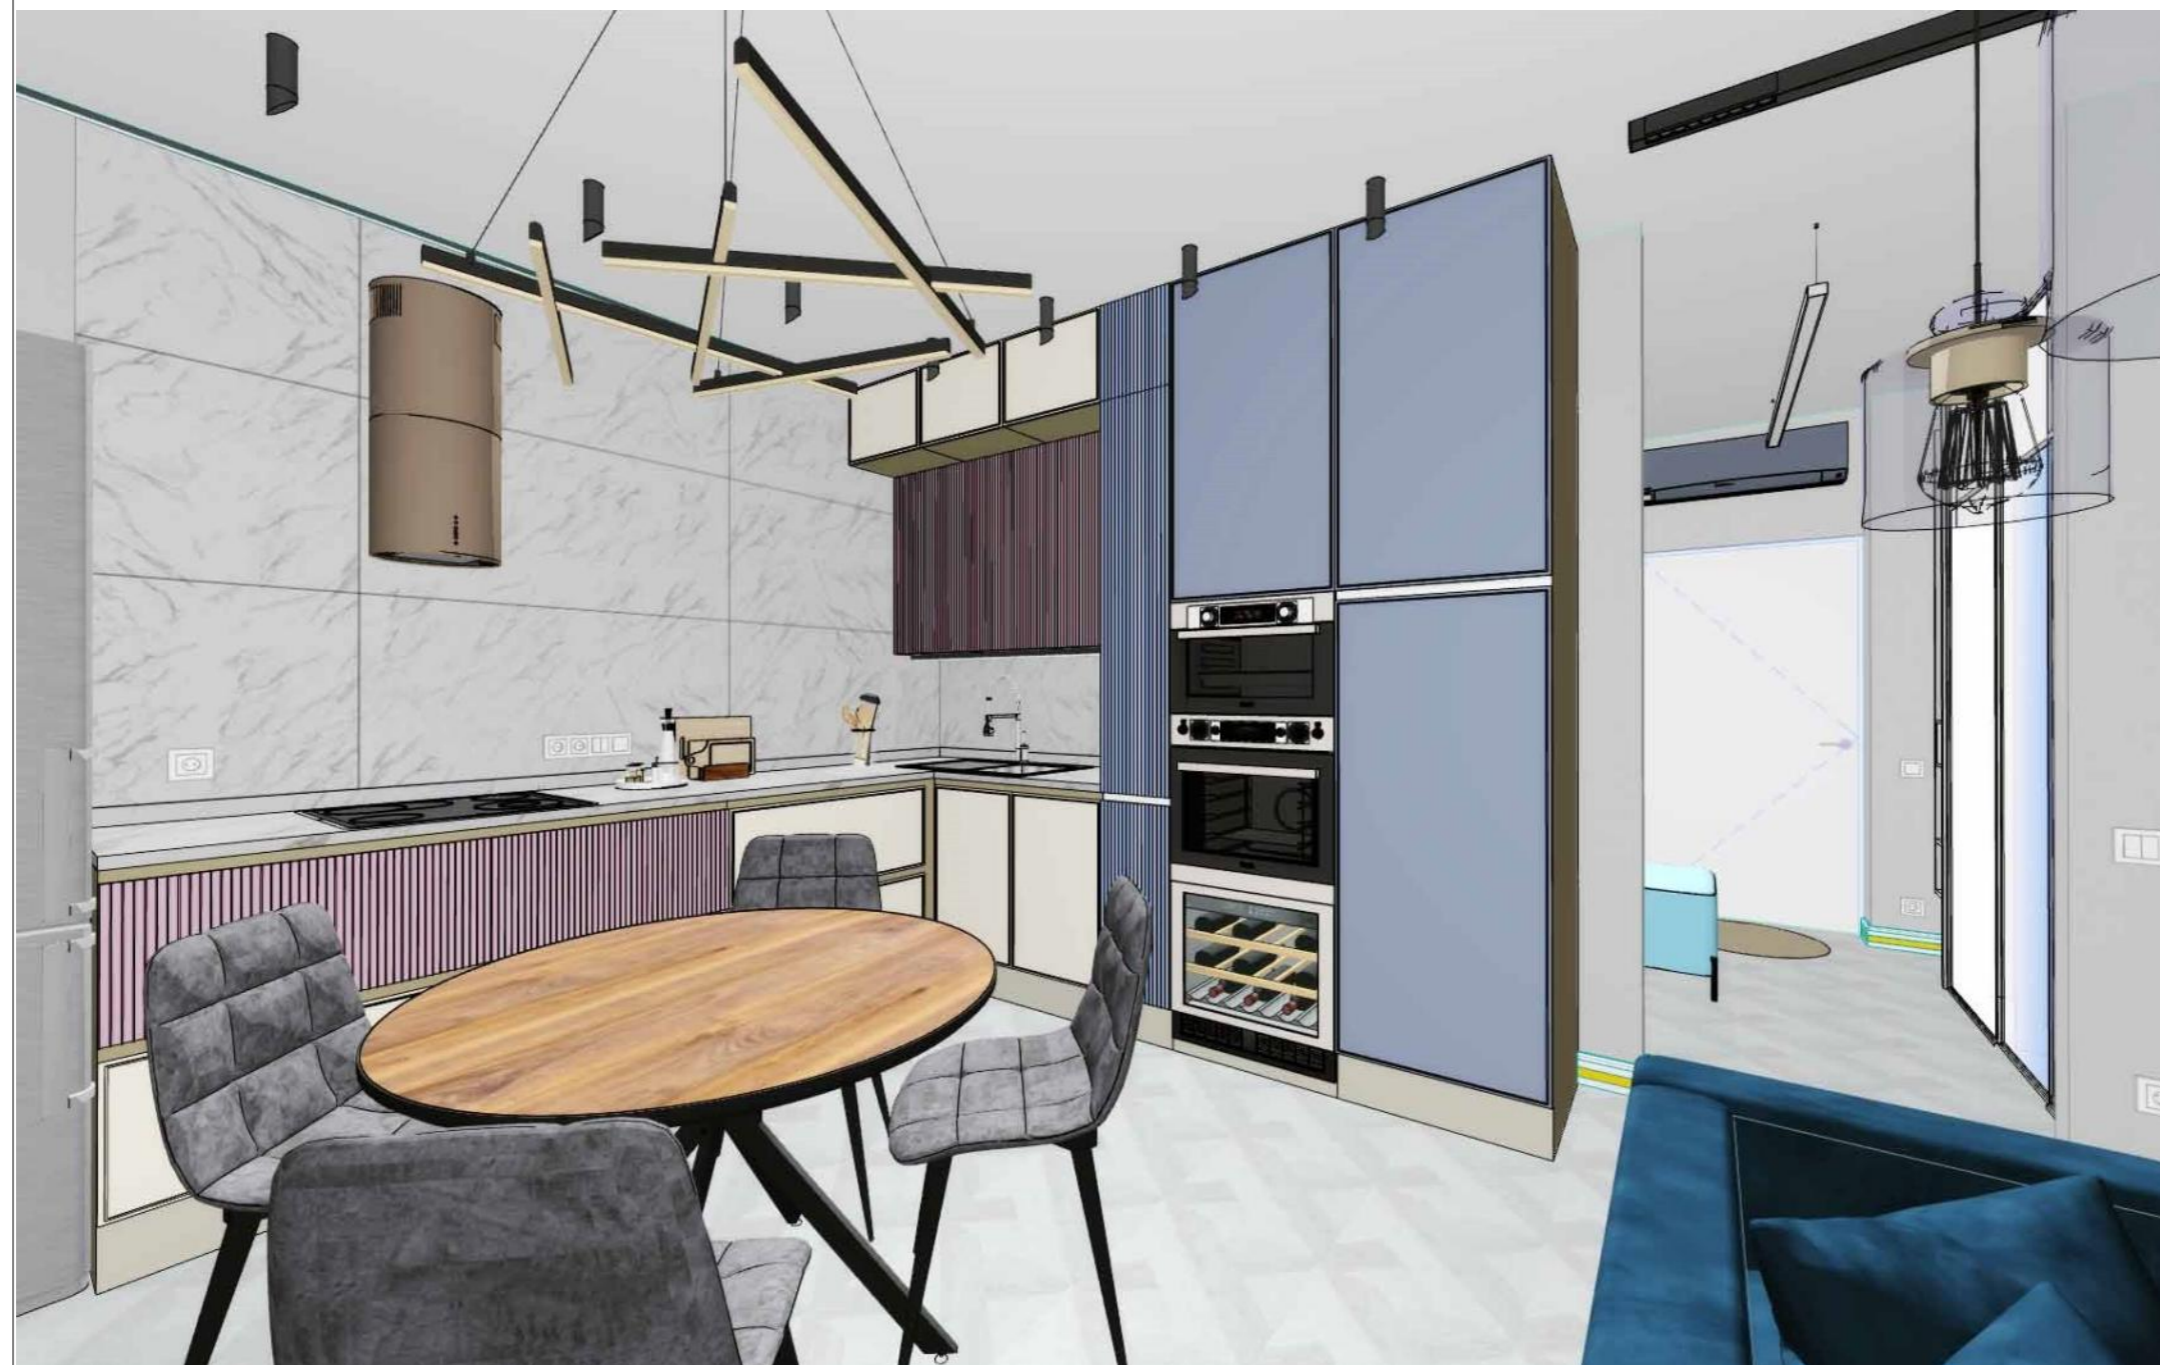

ТЕЛ: +7 (985) 087 73 55, WWW.SERRE.RU

7 ПЕМОХТОВ 


Ведомость чертежей

<i>№ Листа</i>	<i>Наименование листа</i>
	<i>Обложка</i>
<i>01</i>	<i>Ведомость чертежей</i>
<i>02</i>	<i>Стилевое решение</i>
<i>03</i>	<i>Обмерный план</i>
<i>04</i>	<i>План существующий розеток и выключателей</i>
<i>05</i>	<i>План демонтажа</i>
<i>06</i>	<i>План монтажа</i>
<i>07</i>	<i>Спецификация дверей и проёмов</i>
<i>08</i>	<i>План напольных покрытий</i>
<i>09</i>	<i>План расстановки мебели</i>
<i>10</i>	<i>Планировочные решения</i>
<i>11</i>	<i>Планировочные решения</i>
<i>12</i>	<i>Планировочные решения</i>
<i>13</i>	<i>Планировочные решения</i>
<i>14</i>	<i>План потолков</i>
<i>15</i>	<i>План расстановки внутренних блоков кондиционеров</i>
<i>16</i>	<i>План расстановки осветительных приборов</i>
<i>17</i>	<i>План расстановки осветительных приборов с размерами</i>
<i>18</i>	<i>План расстановки выключателей и электровыводов</i>
<i>19</i>	<i>План сантехнических привязок</i>
<i>20</i>	<i>План расстановки выключателей и розеток</i>
<i>21</i>	<i>Развёртки стен ванной комнаты</i>
<i>22</i>	<i>Развёртки стен прихожей</i>
<i>23</i>	<i>Развёртки стен гардеробной</i>
<i>24</i>	<i>Развёртки стен мастер-спальни</i>
<i>25</i>	<i>Развёртки стен детской спальни</i>
<i>26</i>	<i>Развёртки гостиной</i>
<i>27</i>	<i>3D Видеы кухни</i>
<i>28</i>	<i>3D Видеы спален</i>
<i>29</i>	<i>3D Видеы ванной</i>
<i>30</i>	<i>Спецификация</i>
<i>31</i>	<i>Спецификация</i>
<i>32</i>	<i>Спецификация</i>
<i>33</i>	<i>Спецификация</i>
<i>34</i>	<i>Спецификация</i>

	<i>Фамилия</i>	<i>Подпись</i>	<i>Адрес:</i>	<i>Дата</i>	<i>Лист</i>
<i>Дизайнер</i>					<i>01</i>
<i>Проектировщик</i>			<i>Ведомость чертежей</i>	7 ремонтов+	
<i>Заказчик</i>					





	Фамилия	Подпись	Адрес:	Дата	Лист
Дизайнер					02
Проектировщик			Стилевое решение	7 ремонтов+	
Заказчик					

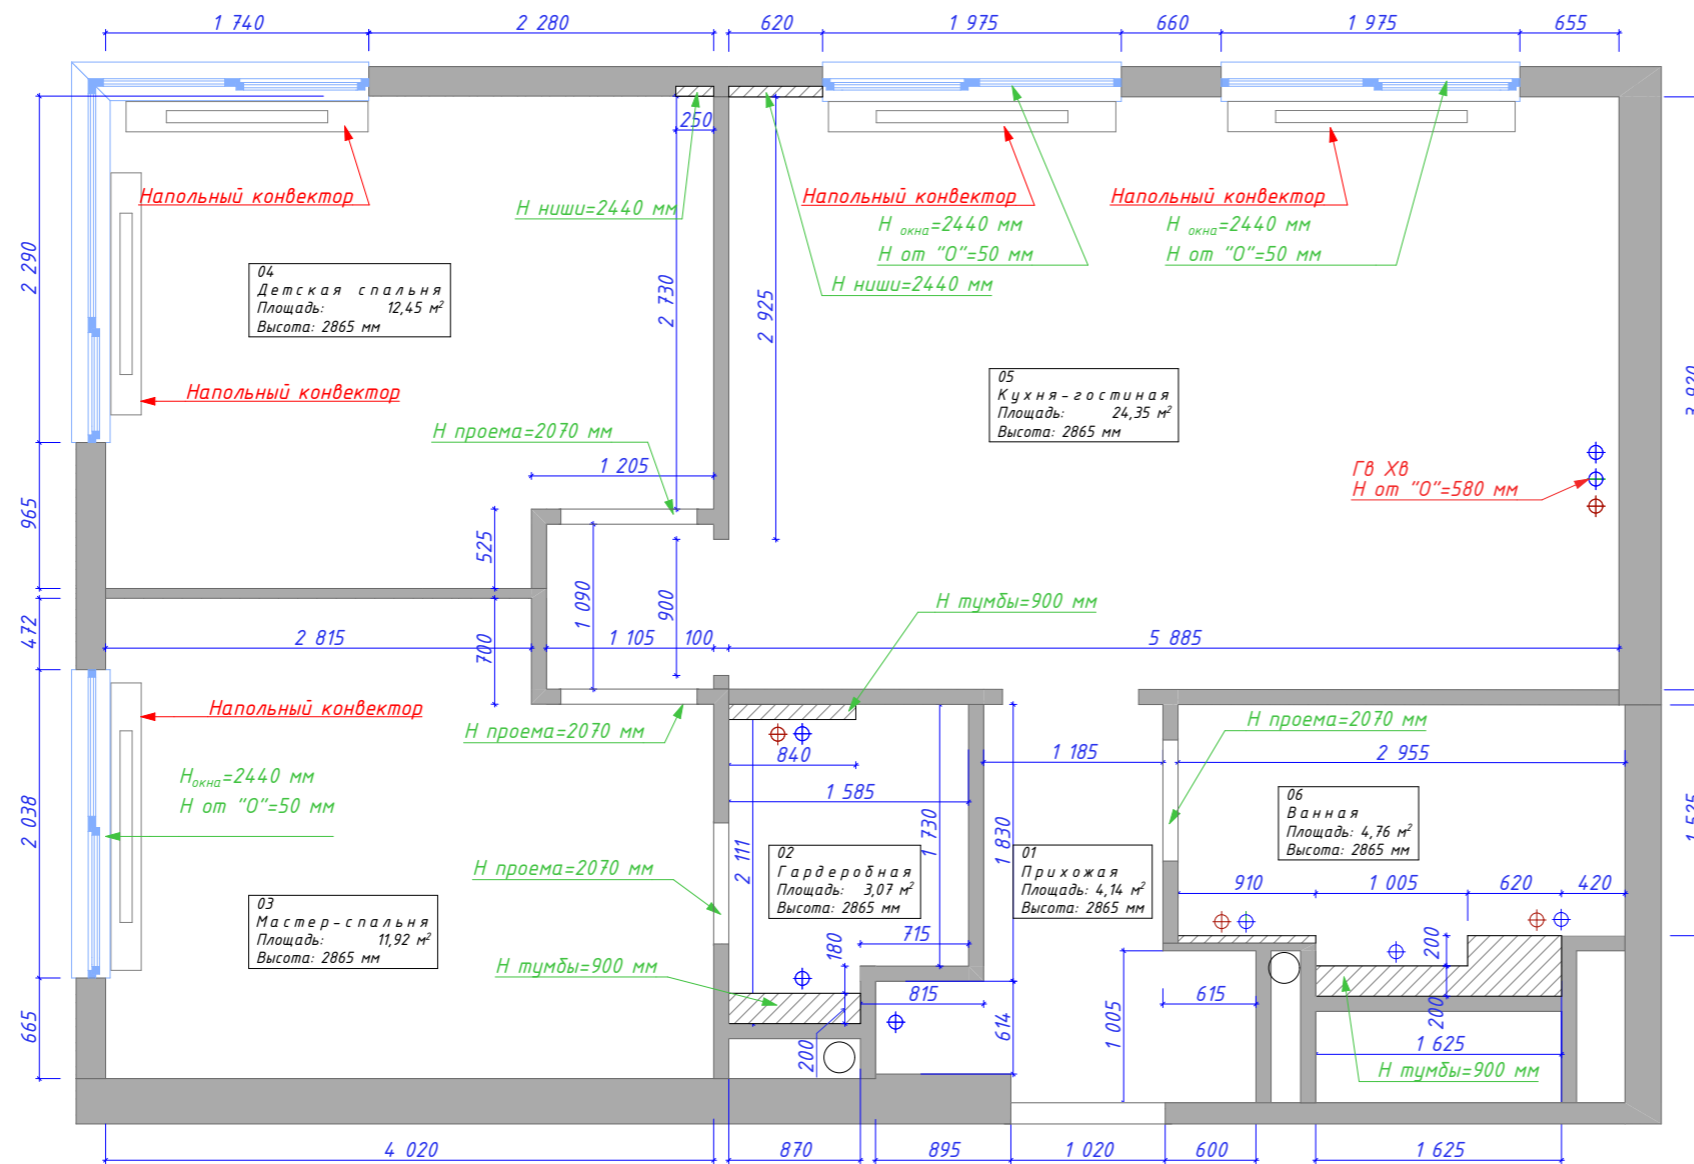

Экспликация помещений

№	Наименование	Площадь
01	Прихожая	4,14
02	Гардеробная	3,07
03	Мастер-спальня	11,92
04	Детская спальня	12,45
05	Кухня-гостиная	24,35
06	Ванная	4,76
		60,69 м ²


Условные обозначения

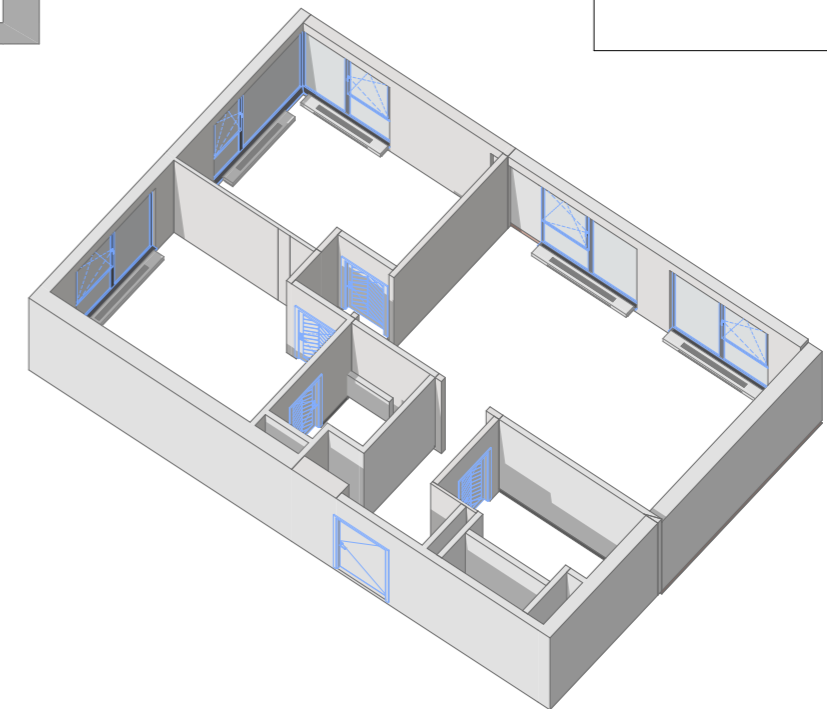 

Примечание:

1. За отметку 0.000 принята отметка чистого пола проектируемых помещений.
2. Высота помещения 2880 мм. от существующей стяжки до плиты перекрытия.
3. Размеры указаны в миллиметрах.
4. Все размеры уточнять по факту на объекте после демонтажа стен и/или перед началом работ. Обо всех выявленных неточностях сообщить дизайнеру
5. Допустимая погрешность размеров на чертеже составляет до 40мм.
6. При монтаже элементов мебели, элементов декора, предметов интерьера и отделочных материалов, необходимо производить фактические замеры компанией производителем/поставщиком материалов и оборудования.


	Фамилия	Подпись	Адрес:	Дата	Лист
Дизайнер					03
Проектировщик				Обмерный план	
Заказчик					

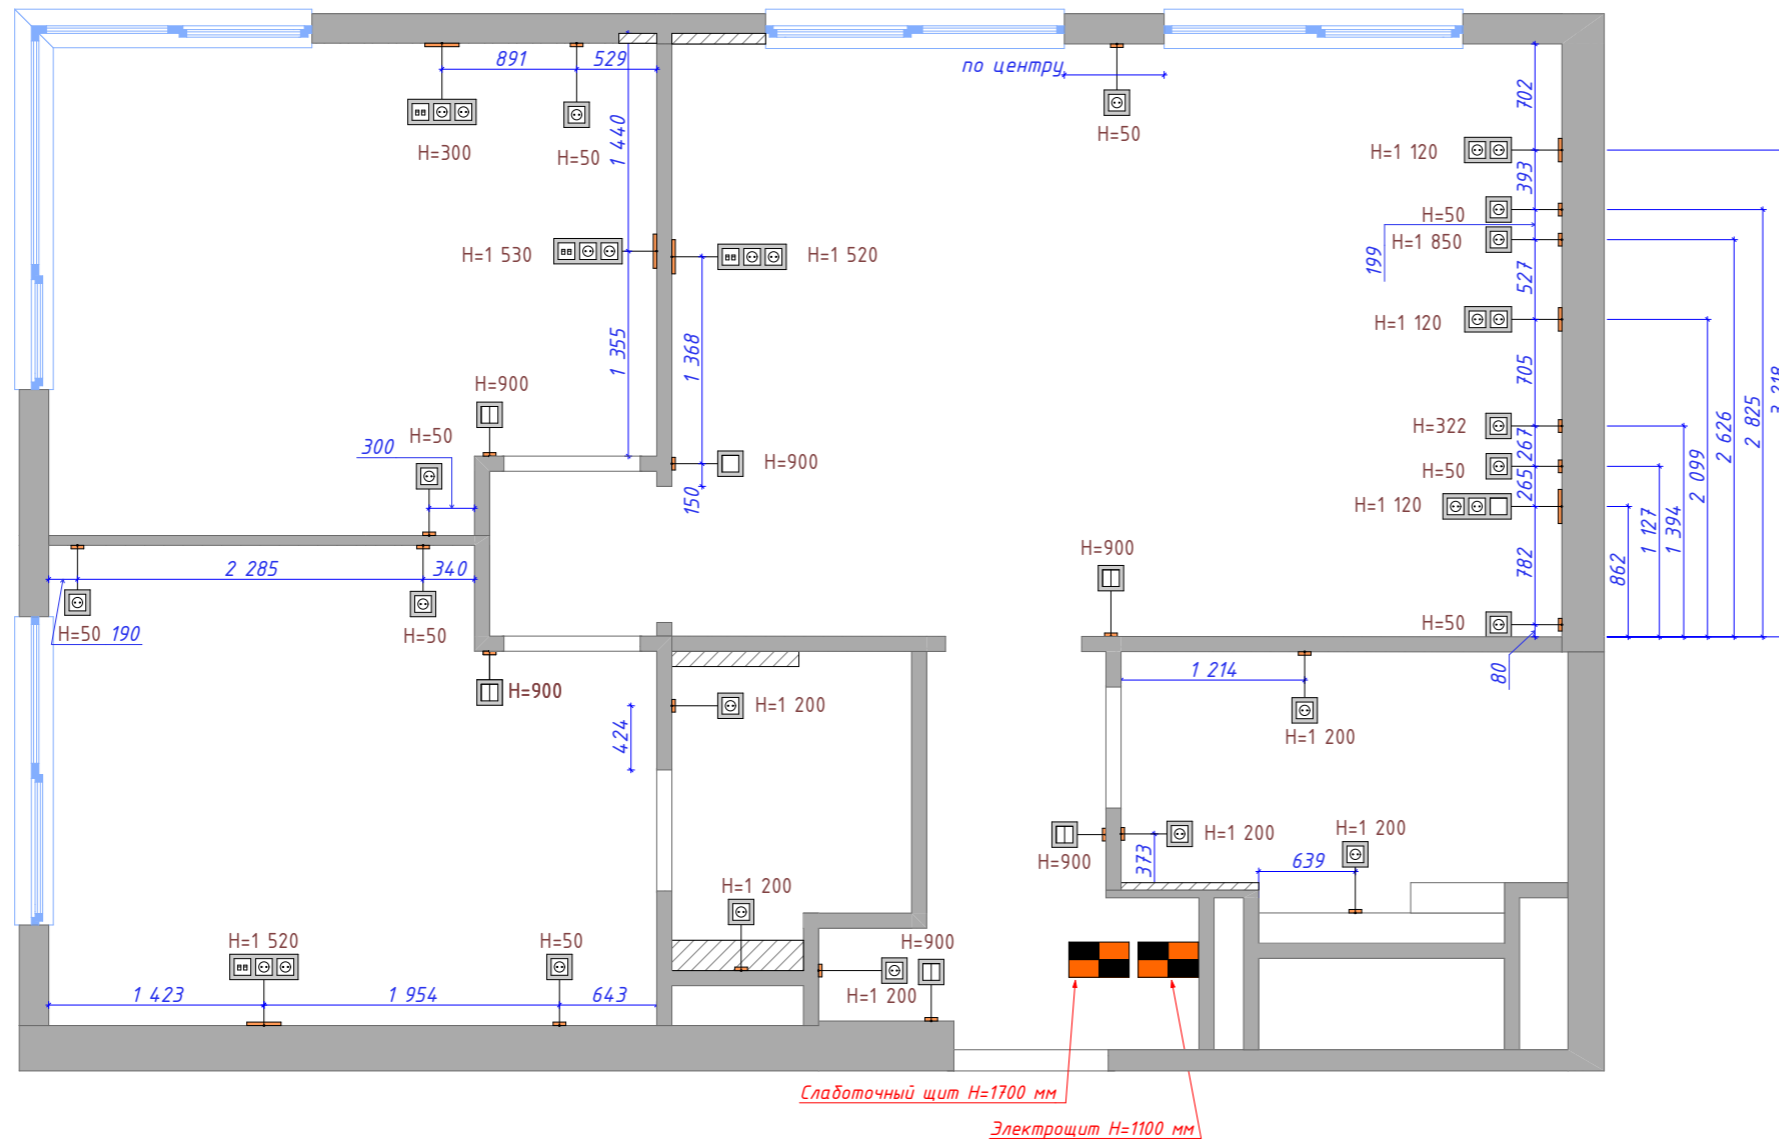

Экспликация помещений

№	Наименование	Площадь
01	Прихожая	4,14
02	Гардеробная	3,07
03	Мастер-спальня	11,92
04	Детская спальня	12,45
05	Кухня-гостиная	24,35
06	Ванная	4,76
		60,69 м ²


Условные обозначения

 

Примечание:

1. За отметку 0.000 принята отметка чистого пола проектируемых помещений.
2. Высота помещения 2880 мм. от существующей стяжки до плиты перекрытия.
3. Размеры указаны в миллиметрах.
4. Все размеры уточнять по факту на объекте после демонтажа стен и/или перед началом работ. Обо всех выявленных неточностях сообщить дизайнеру
5. Допустимая погрешность размеров на чертеже составляет до 40мм.
6. При монтаже элементов мебели, элементов декора, предметов интерьера и отделочных материалов, необходимо производить фактические замеры компанией производителем/поставщиком материалов и оборудования.

	Фамилия	Подпись	Адрес:	Дата	Лист
Дизайнер				План существующий розеток и выключателей	
Проектировщик					
Заказчик					

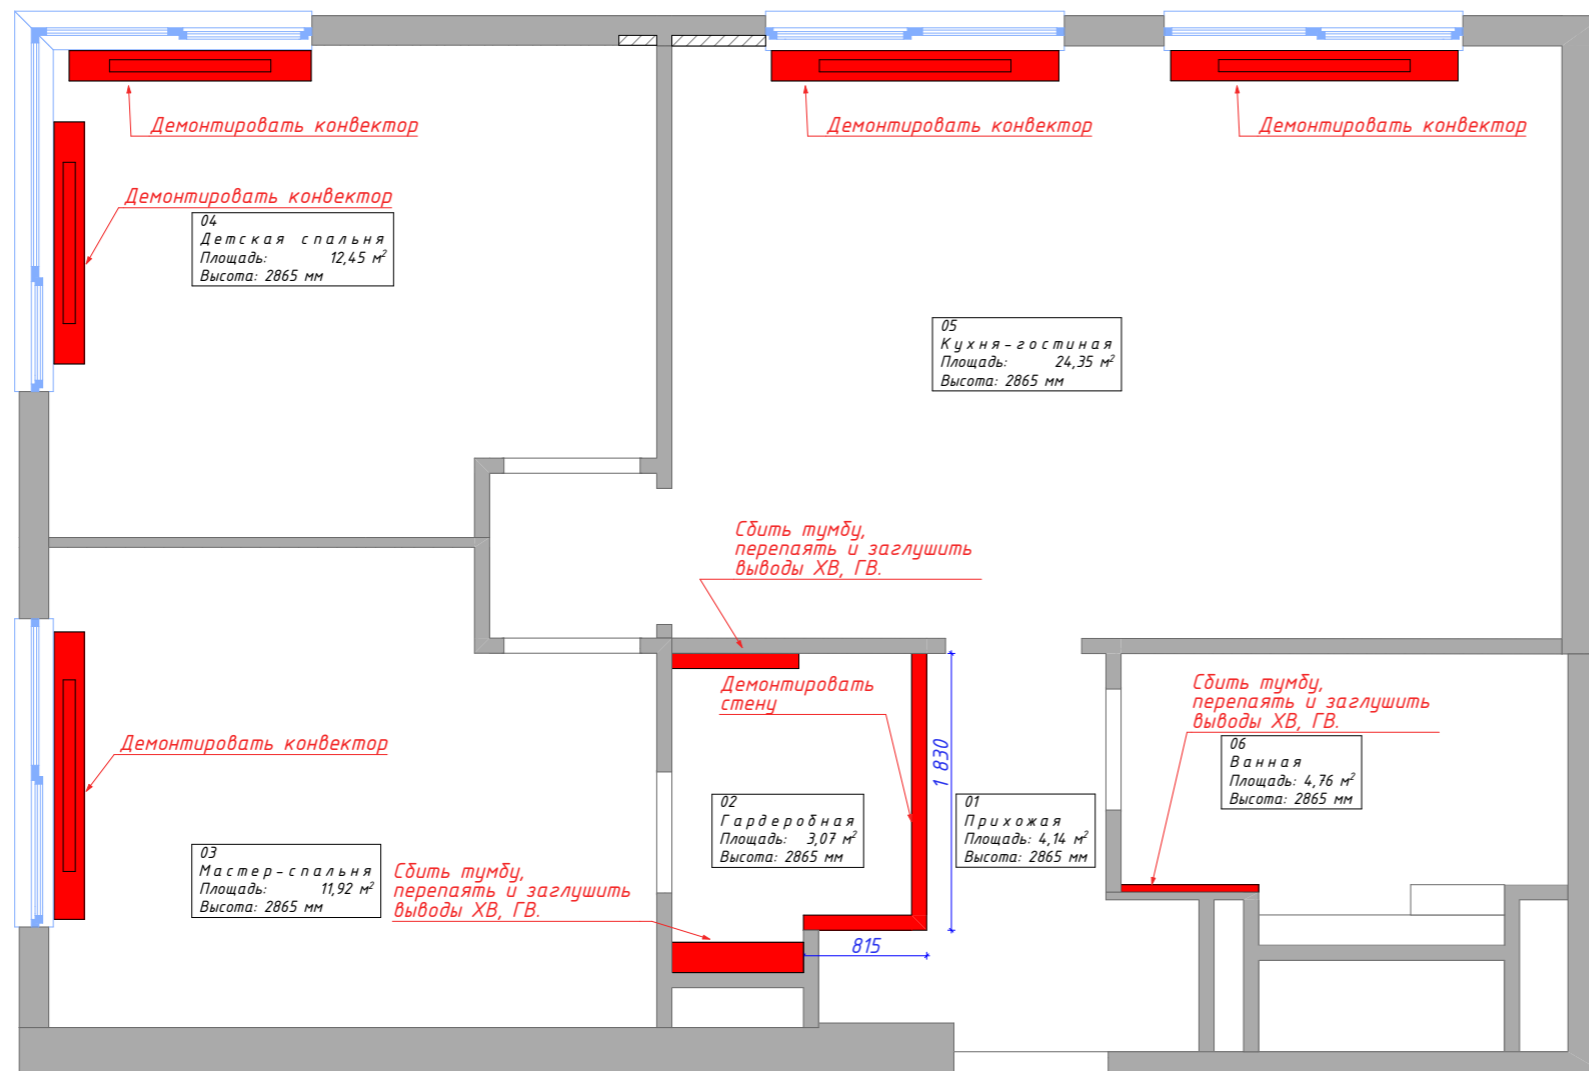

Условные обозначения


	Существующие перегородки
	Демонтируемые перегородки
	Тумбы/ниши
	Демонтируемые конвекторы
	Окна
	Дверные проёмы

Экспликация помещений

№	Наименование	Площадь
01	Прихожая	4,14
02	Гардеробная	3,07
03	Мастер-спальня	11,92
04	Детская спальня	12,45
05	Кухня-гостиная	24,35
06	Ванная	4,76
		60,69 м ²

Демонтируемые конвекторы	
Наименование	Количество
Демонтируемые конвекторы	5


Спецификация демонтируемых перегородок	
Наименование	Площадь, м ²
Демонтируемые перегородки	7,88
Демонтируемые тумбы	2,62
	10,50 м ²

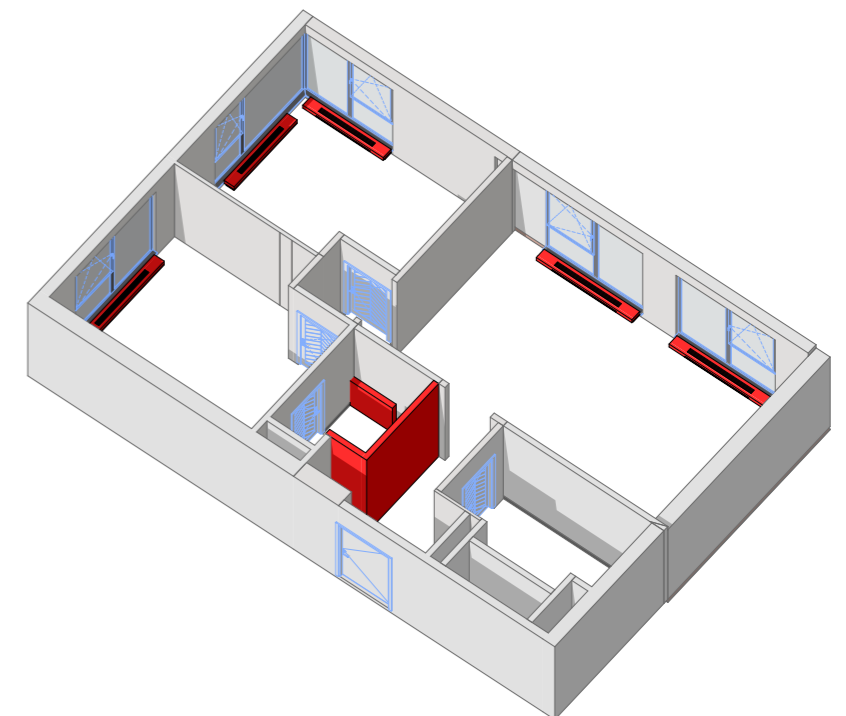

Примечание:

1. За отметку 0.000 принята отметка чистого пола проектируемых помещений.
2. Высота помещения 2880 мм. от существующей стяжки до плиты перекрытия.
3. Размеры указаны в миллиметрах.
4. Все размеры уточнять по факту на объекте после демонтажа стен и/или перед началом работ. Обо всех выявленных неточностях сообщить дизайнеру
5. Допустимая погрешность размеров на чертеже составляет до 40мм.
6. Конвекторы демонтировать, существующую стяжку демонтировать на необходимом для корректного отключения приборов от трасс отопления расстоянии.

	Фамилия	Подпись	Адрес: План демонтажа	Дата	Лист
Дизайнер					05
Проектировщик					
Заказчик					

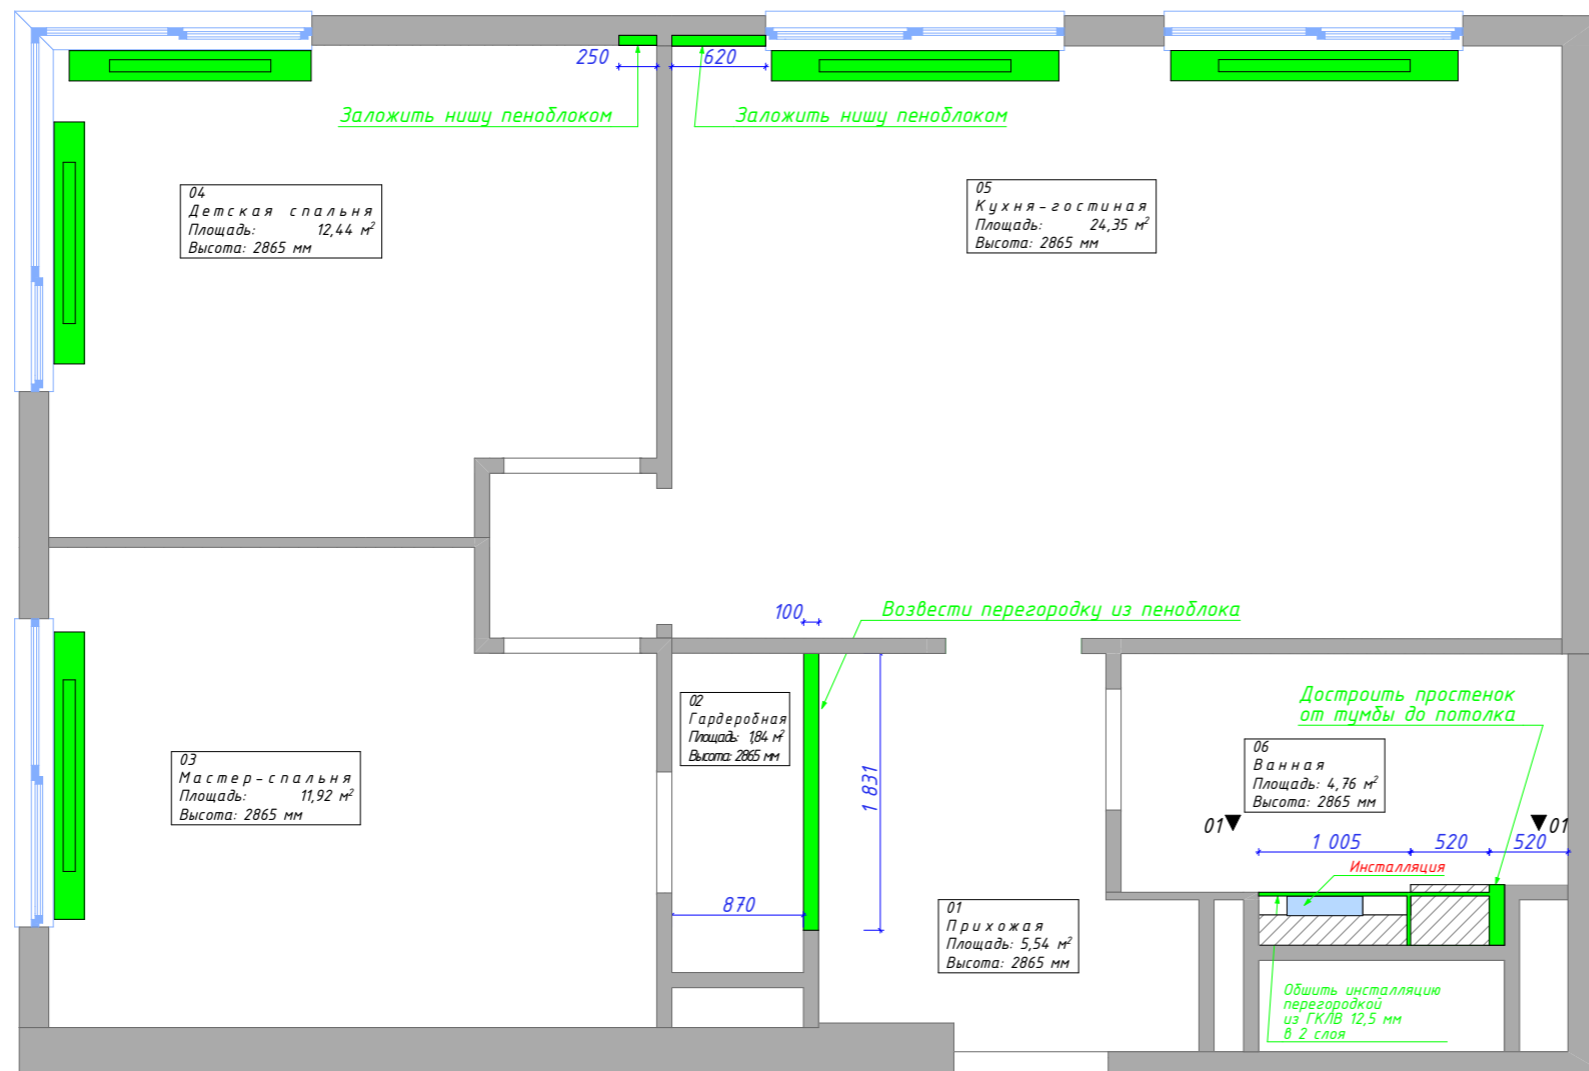

Условные обозначения

	Существующие перегородки
	Возводимые перегородки
	Монтируемые конвекторы
	Окна
	Дверные проёмы




Экспликация помещений

№	Наименование	Площадь
01	Прихожая	5,54
02	Гардеробная	1,84
03	Мастер-спальня	11,92
04	Детская спальня	12,44
05	Кухня-гостиная	24,35
06	Ванная	4,76
		60,85 м ²

Монтируемые конвекторы	
Наименование	Количество
Монтируемые конвекторы	5

Спецификация возводимых перегородок	
Наименование	Площадь, м2
Возводимые перегородки	13,21


Вид 01

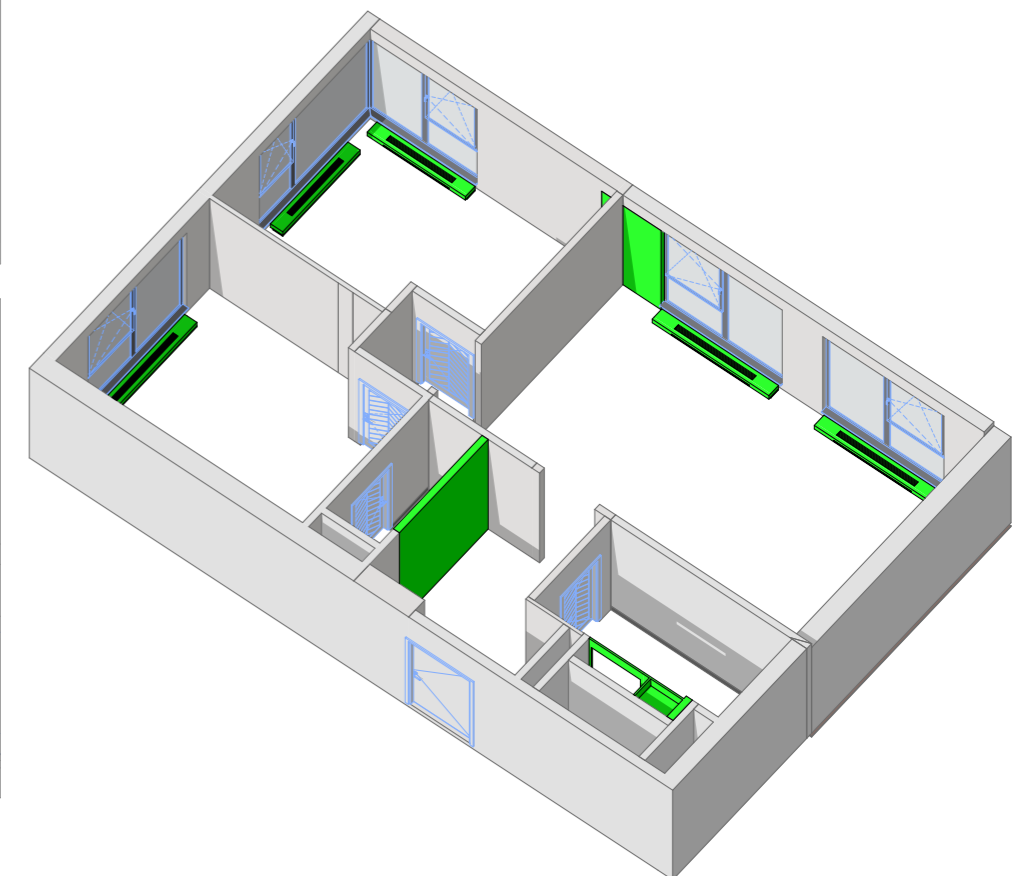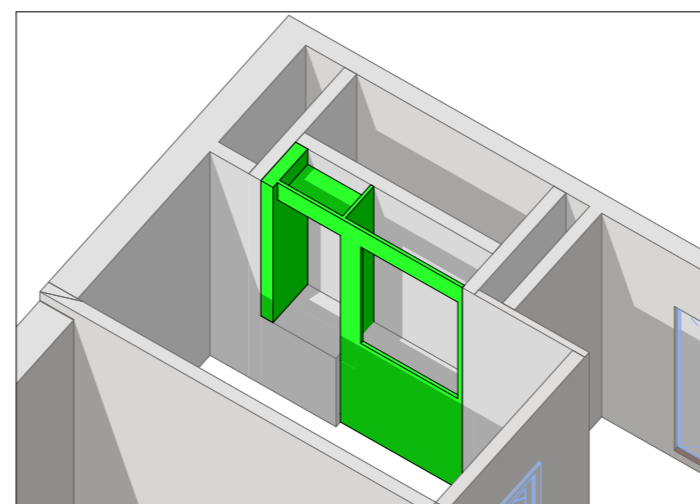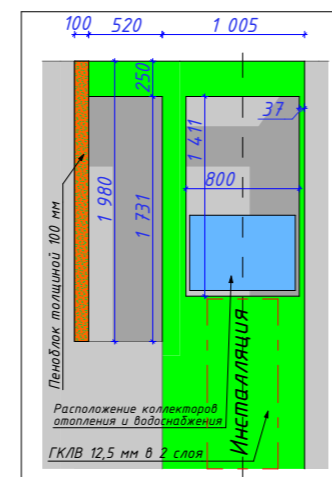


Примечание:

1. За отметку 0.000 принята отметка чистого пола проектируемых помещений.
2. Высота помещения 2880 мм. от существующей стяжки до плиты перекрытия.
3. Размеры указаны в миллиметрах.
4. Все размеры уточнять по факту на объекте после демонтажа стен и/или перед началом работ. Обо всех выявленных неточностях сообщить дизайнеру
5. Допустимая погрешность размеров на чертеже составляет до 40мм.
6. Конвекторы монтировать согласно требованиям и условиям производителя, по возможности предусмотреть систему антипротечки.
7. Новые перегородки возвести из пеноблока толщиной 100мм и 75мм.

	Фамилия	Подпись	Адрес: План монтажа	Дата	Лист
Дизайнер					06
Проектировщик					
Заказчик					

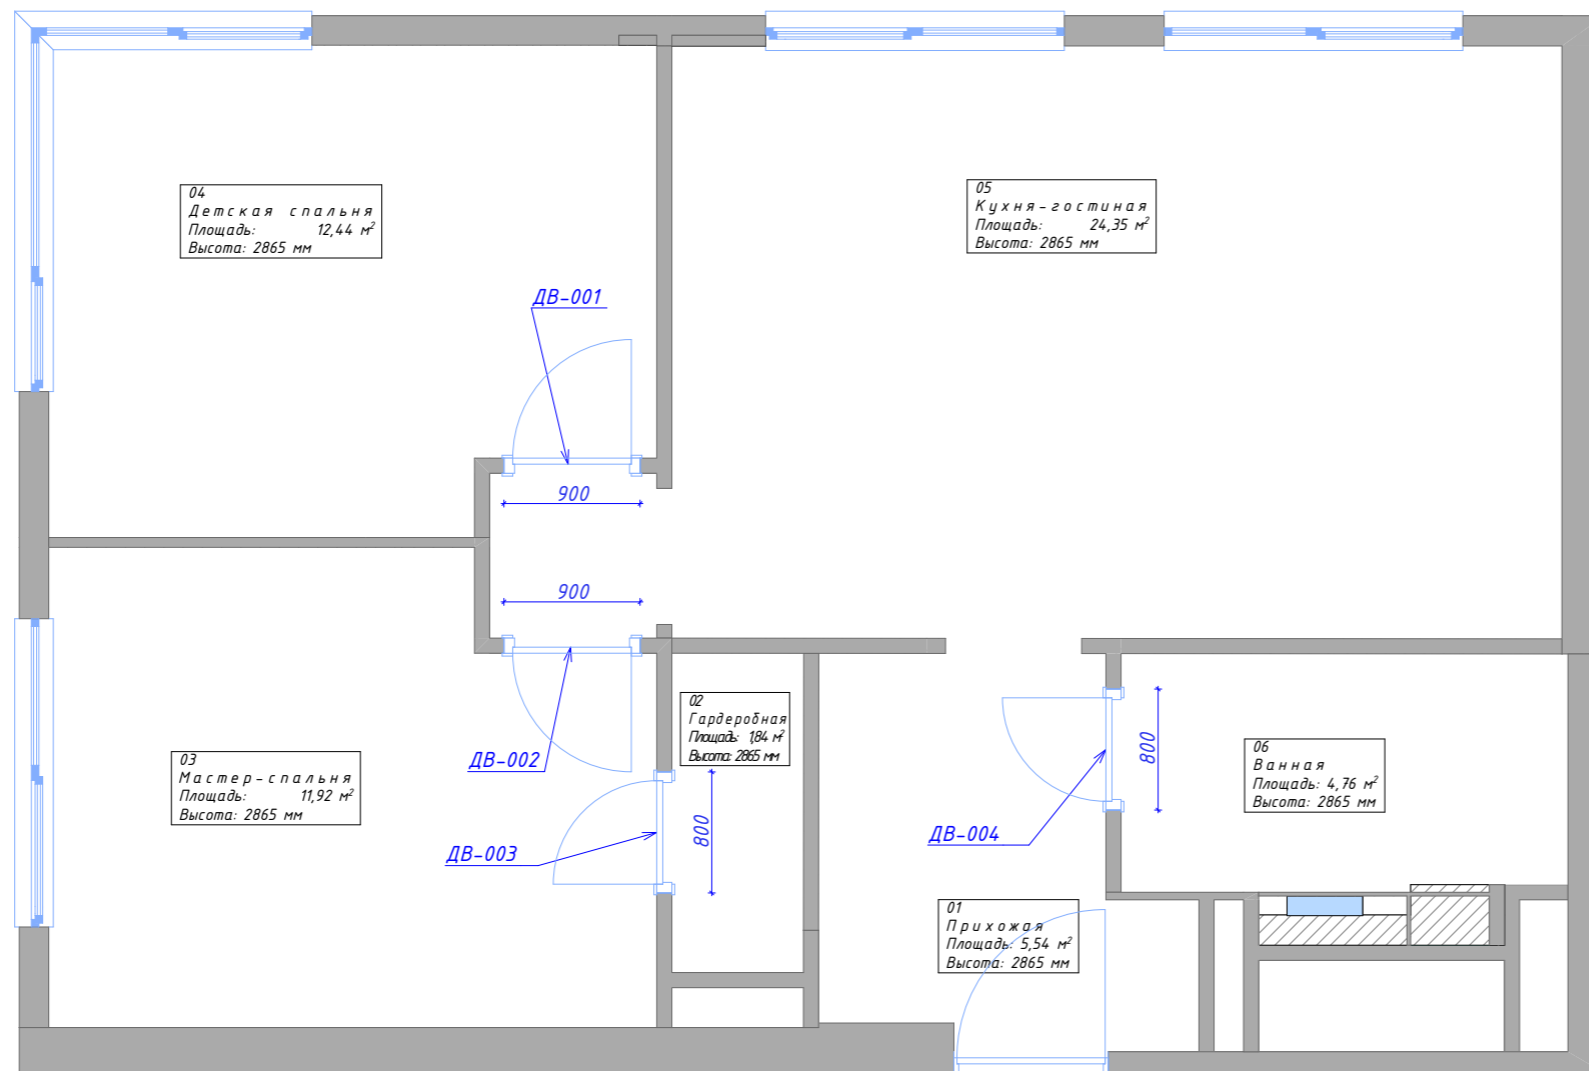


Спецификация дверей				
Обозначение на плане	ДВ-001	ДВ-002	ДВ-003	ДВ-004
Количество	1	1	1	2
Параметры проёмов	900×2 070	900×2 070	800×2 070	800×2 070
2D-символ				
Вид со стороны, противоположной стороне открывания				
Модель	Левое открывание, внутрь. 800×2000	Правое открывание, наружу. 800×2000	Правое открывание, наружу. 700×2000	Левое открывание, наружу. 700×2000

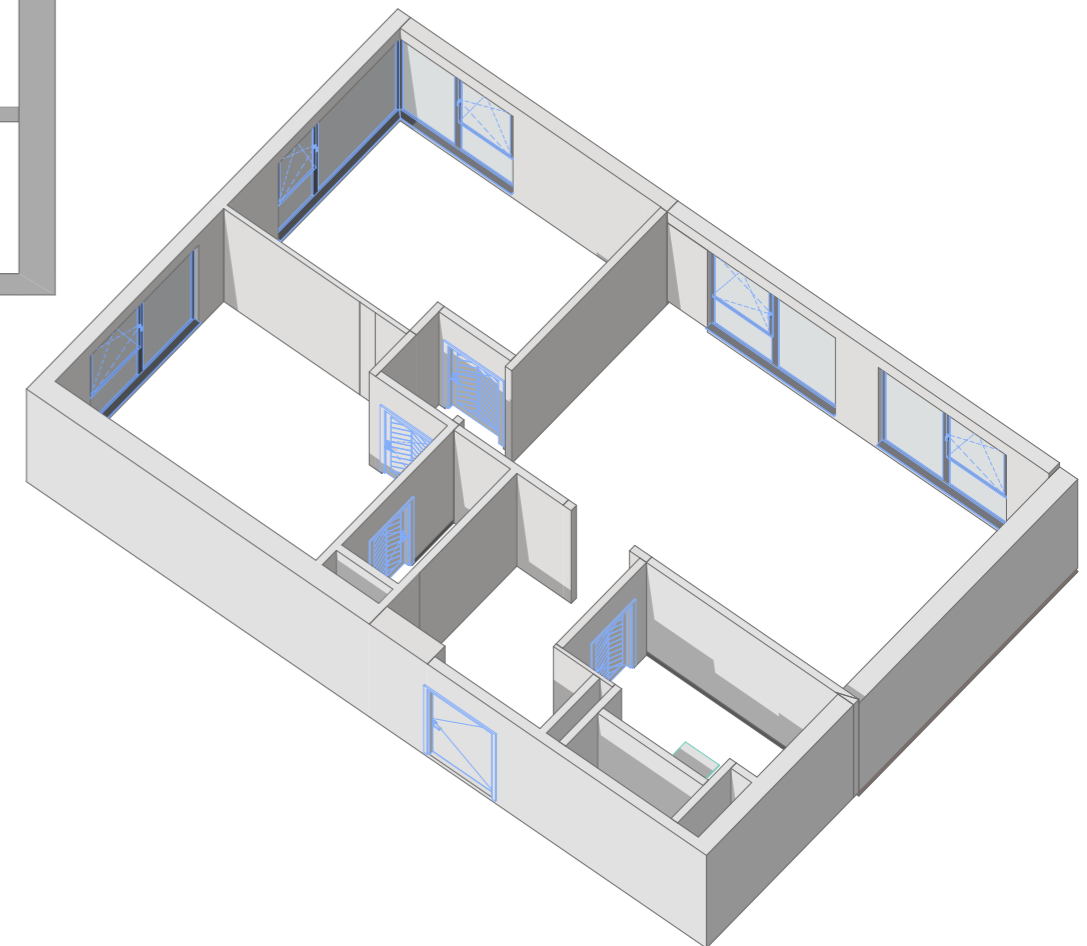

Примечание:

1. За отметку 0.000 принята отметка чистого пола проектируемых помещений.
2. Высота помещения 2880 мм. от существующей стяжки до плиты перекрытия.
3. Размеры указаны в миллиметрах.
4. Все размеры уточнять по факту на объекте после демонтажа стен и/или перед началом работ. Обо всех выявленных неточностях сообщить дизайнеру
5. Допустимая погрешность размеров на чертеже составляет до 40мм.
6. Монтаж дверей производить после укладки напольного покрытия и отведки стен, если не требуется иного.
7. Перед монтажом перепроверить размеры проёмов.

	Фамилия	Подпись	Адрес:	Дата	Лист
Дизайнер					07
Проектировщик			Спецификация дверей и проёмов	7 ремонтов+	
Заказчик					

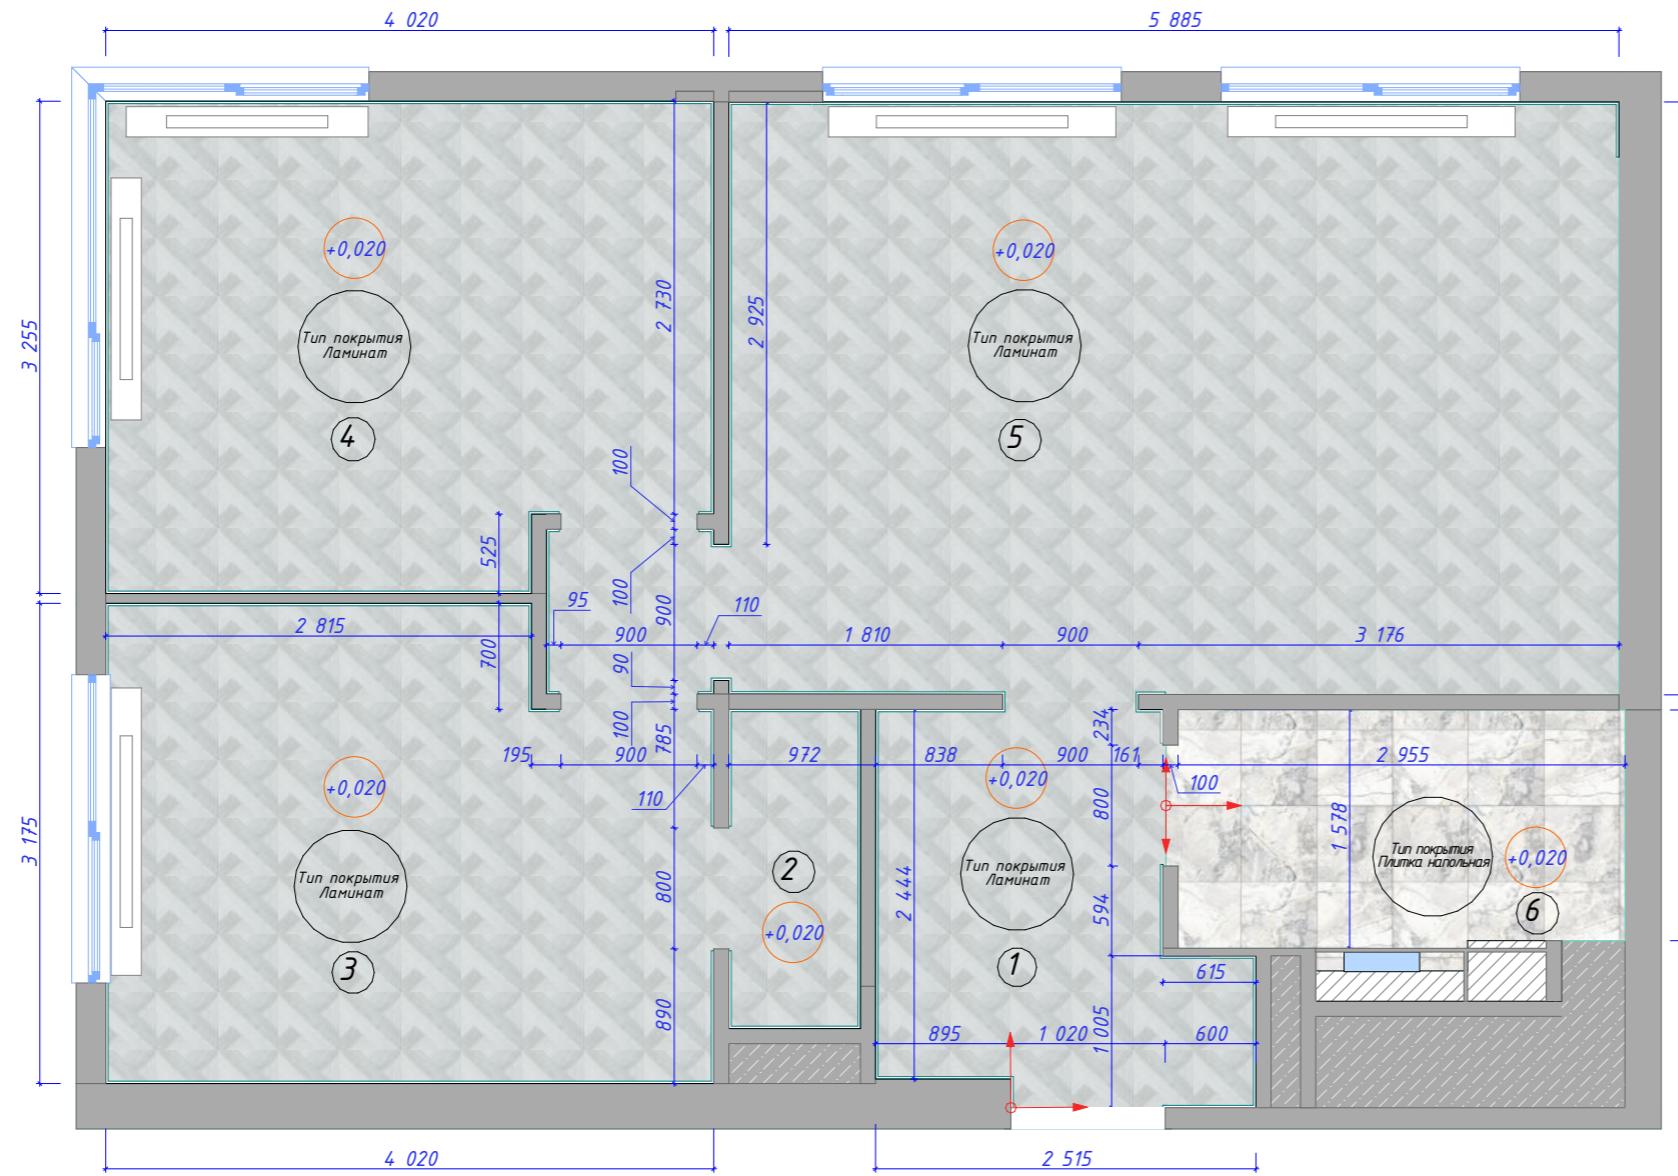

Условные обозначения

	Существующие перегородки
	Направление укладки покрытия
	Тумбы/ниши
	Существующие конвекторы
	Марка обозначения помещений
	Марка напольных покрытий
	Отметка уровня пола
	Окна


Экспликация помещений

№	Наименование	Площадь
01	Прихожая	5,54
02	Гардеробная	1,84
03	Мастер-спальня	11,92
04	Детская спальня	12,44
05	Кухня-гостиная	24,35
06	Ванная	4,76
		60,85 м ²

Спецификация напольных покрытий

Тип покрытия	Отображение на плане	Описание	Площадь поверхности, м ²
Ламинат		GOODWAY ARABIC COLLECTION, Аджман дуб пепел, 1207*402, 34 класс, 8 мм,	56,48
Плитка напольная		Керамогранит Bergoza Ceramica Tyndal White, 500*500, 9,5 мм.	4,82


Рекомендуемый узел примыкания СУ к смежным помещениям

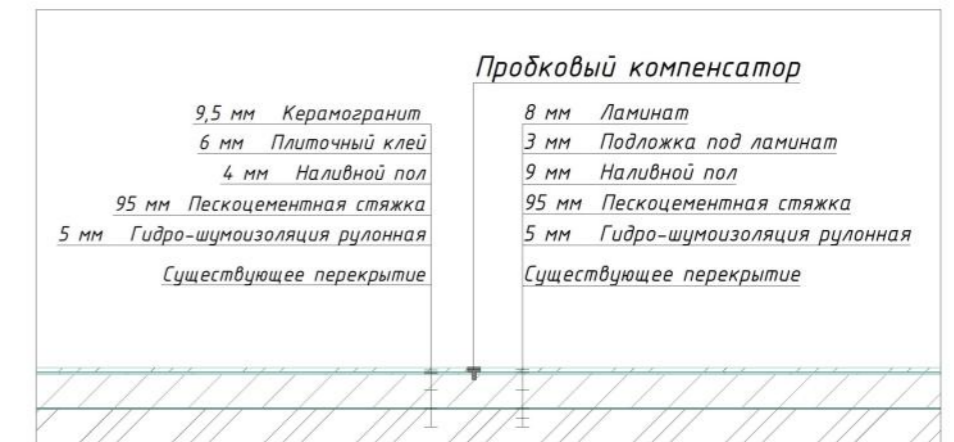

Примечание:

1. За отметку 0.000 принята отметка чистого пола квартиры.
2. Количество материалов в спецификациях посчитано БЕЗ ЗАПАСА.
3. Все размеры уточняются по месту.
4. Стыки разных типов покрытий должны производиться под полотном двери (по оси дверного проема).
5. Образец затирки для керамогранита согласовать в режиме авторского надзора.
6. Обратить особое внимание на гидроизоляцию пола.
7. Размеры указаны в миллиметрах.

	Фамилия	Подпись	Адрес:	Дата	Лист
Дизайнер					08
Проектировщик					
Заказчик			План напольных покрытий	7 ремонтов+	

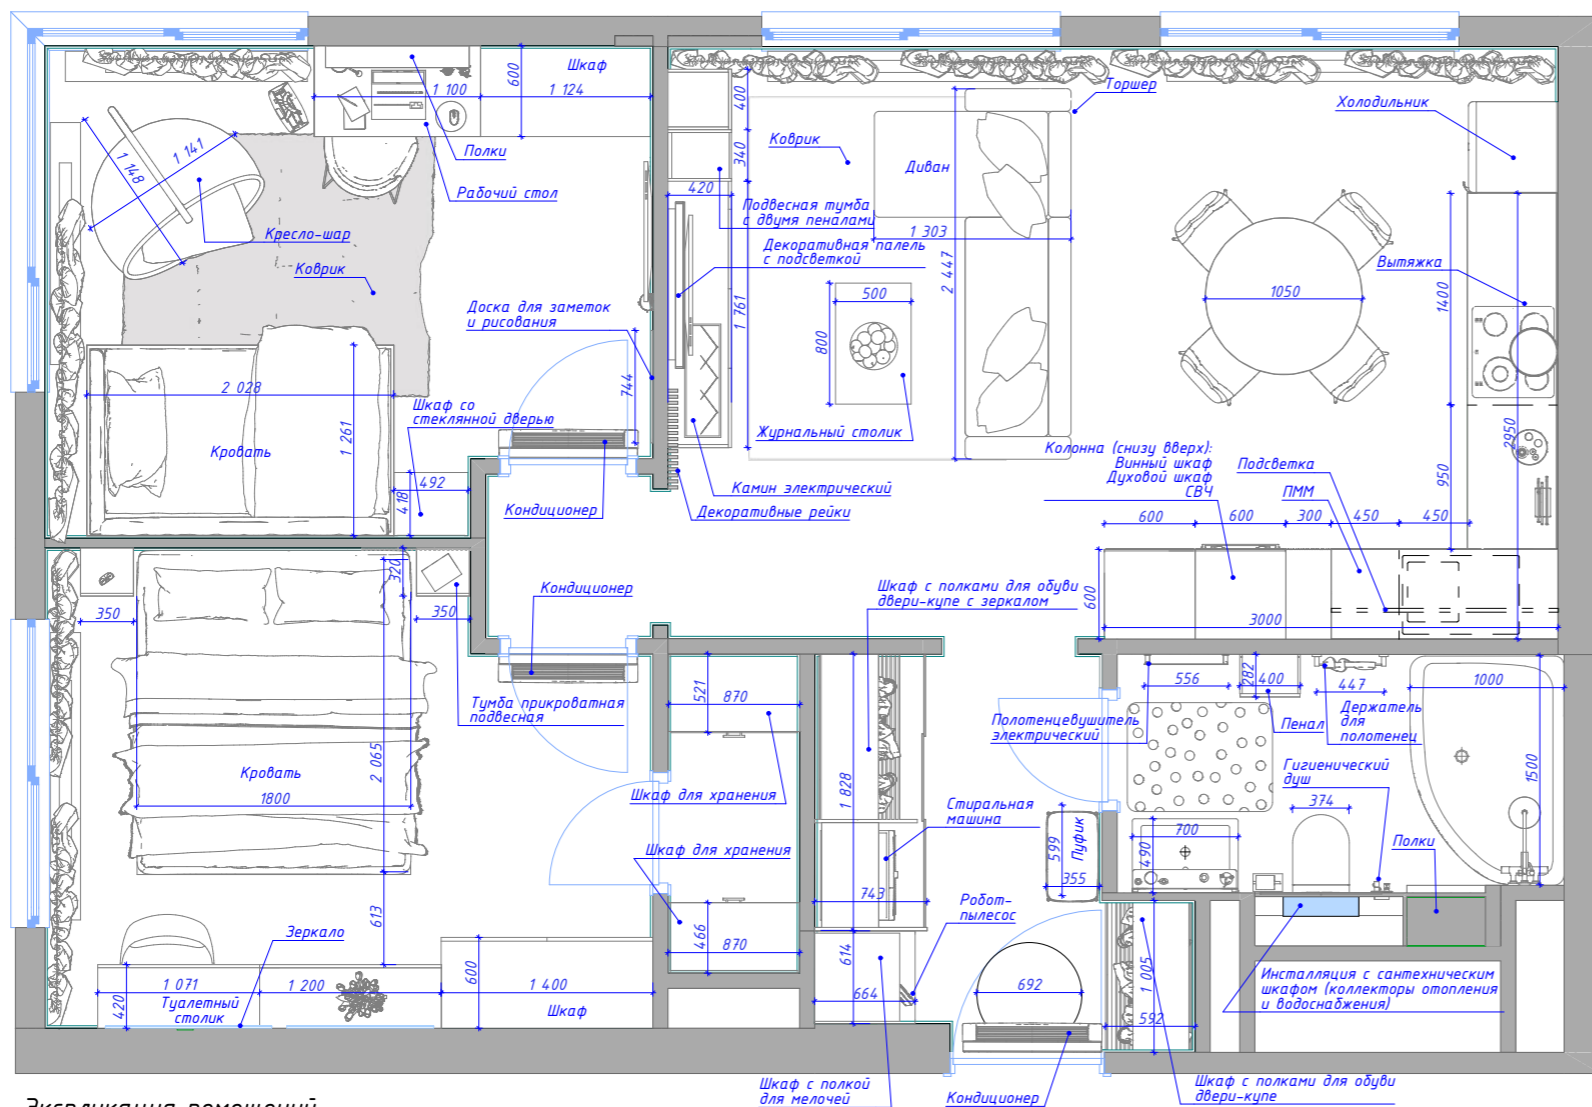

Экспликация помещений

№	Наименование	Площадь
01	Прихожая	5,54
02	Гардеробная	1,84
03	Мастер-спальня	11,92
04	Детская спальня	12,44
05	Кухня-гостиная	24,35
06	Ванная	4,76
		60,85 м ²




Примечание:

1. За отметку 0.000 принята отметка чистого пола квартиры.
2. Количество материалов в спецификациях посчитано БЕЗ ЗАПАСА.
3. Все размеры уточняются по месту.
4. Размеры указаны в миллиметрах.
5. Смотреть совместно с развёртками и эскизами.


	Фамилия	Подпись	Адрес:	Дата	Лист
Дизайнер					09
Проектировщик				План расстановки мебели	
Заказчик				7 ремонтов+	



Схема обозначения 3д видов

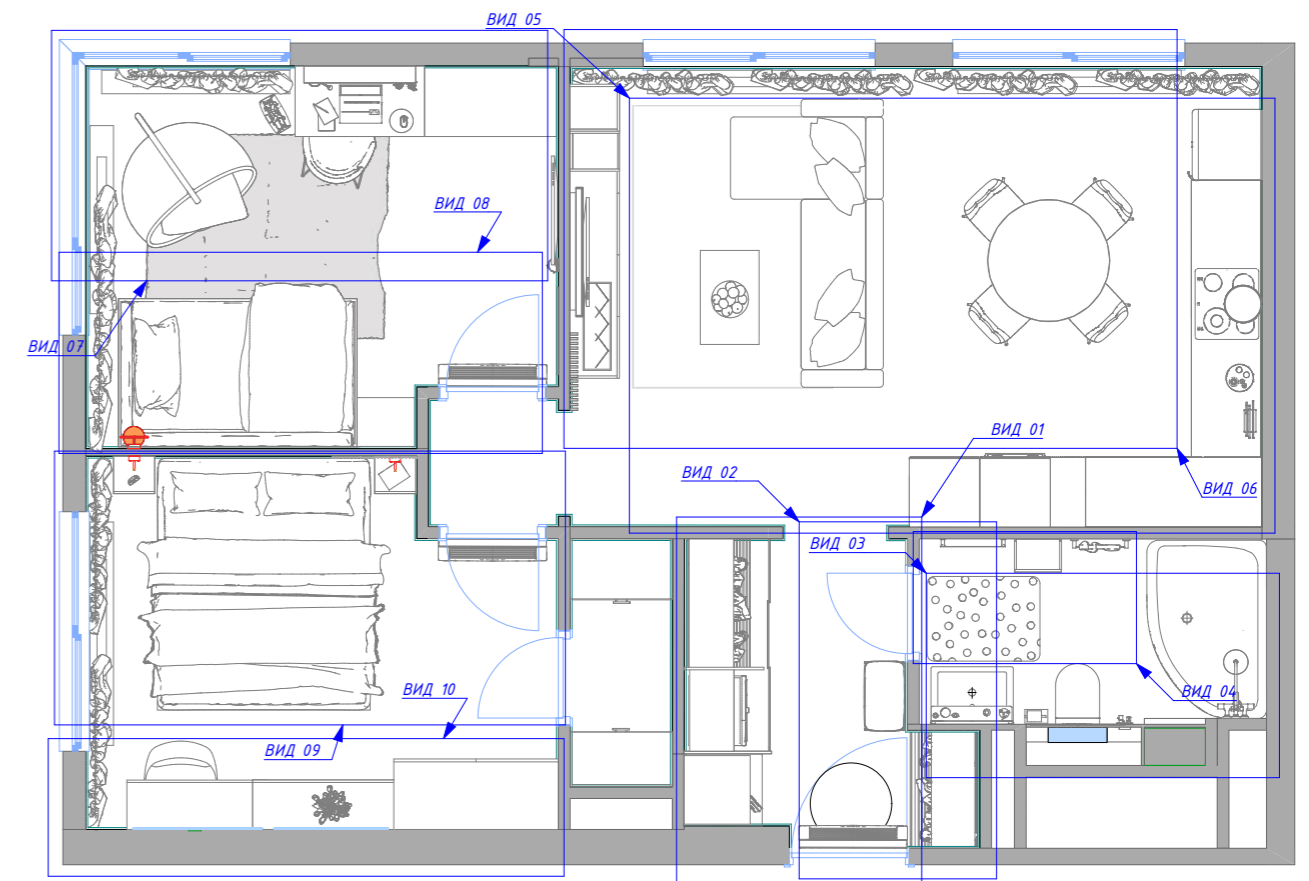

ВИД 01. Прихожая

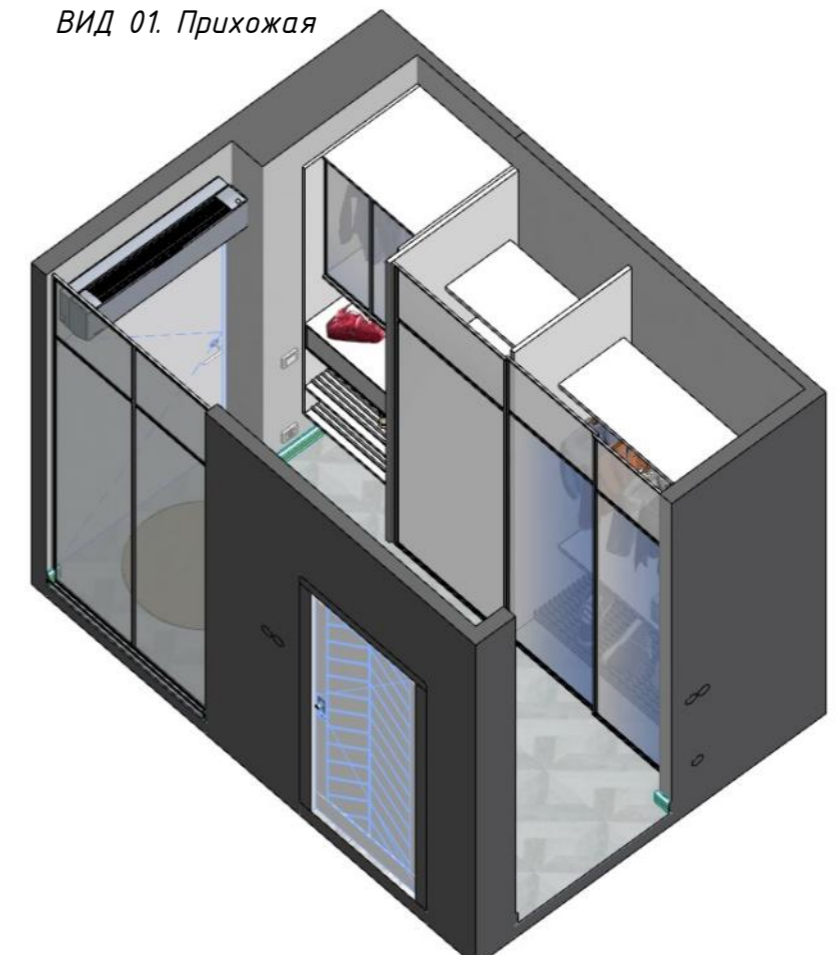

Примечание:

1. За отметку 0.000 принята отметка чистого пола проектируемых помещений.
2. Высота помещения 2880 мм. от существующей стяжки до плиты перекрытия.
3. Размеры указаны в миллиметрах.
4. Смотреть совместно с листами 9-11.

	Фамилия	Подпись	Адрес: Планировочные решения	Дата	Лист
Дизайнер					10
Проектировщик					
Заказчик					


ВИД 02. Прихожая



ВИД 03. Ванная



ВИД 04. Ванная

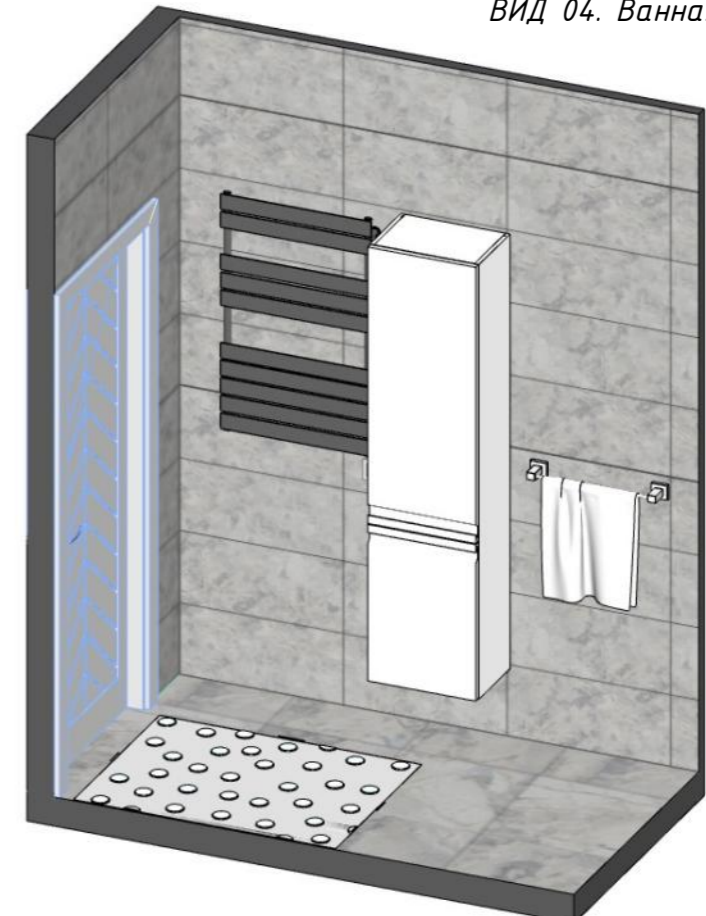


ВИД 05. Гостиная




	Фамилия	Подпись	Адрес:	Дата	Лист
Дизайнер				Планировочные решения	11
Проектировщик					
Заказчик					

ВИД 06. Гостиная

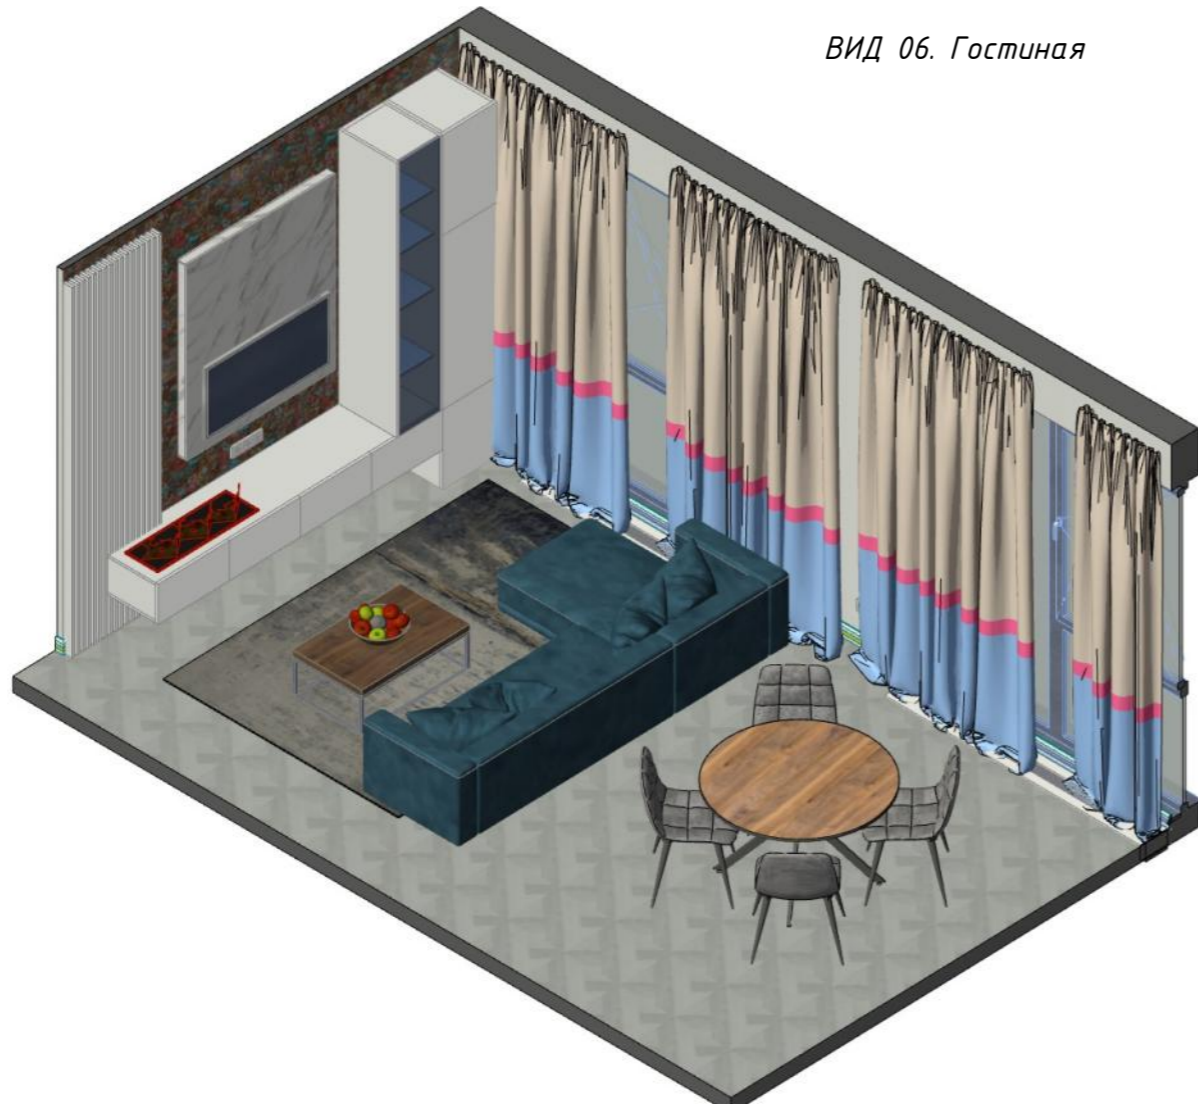

ВИД 07. Детская спальня

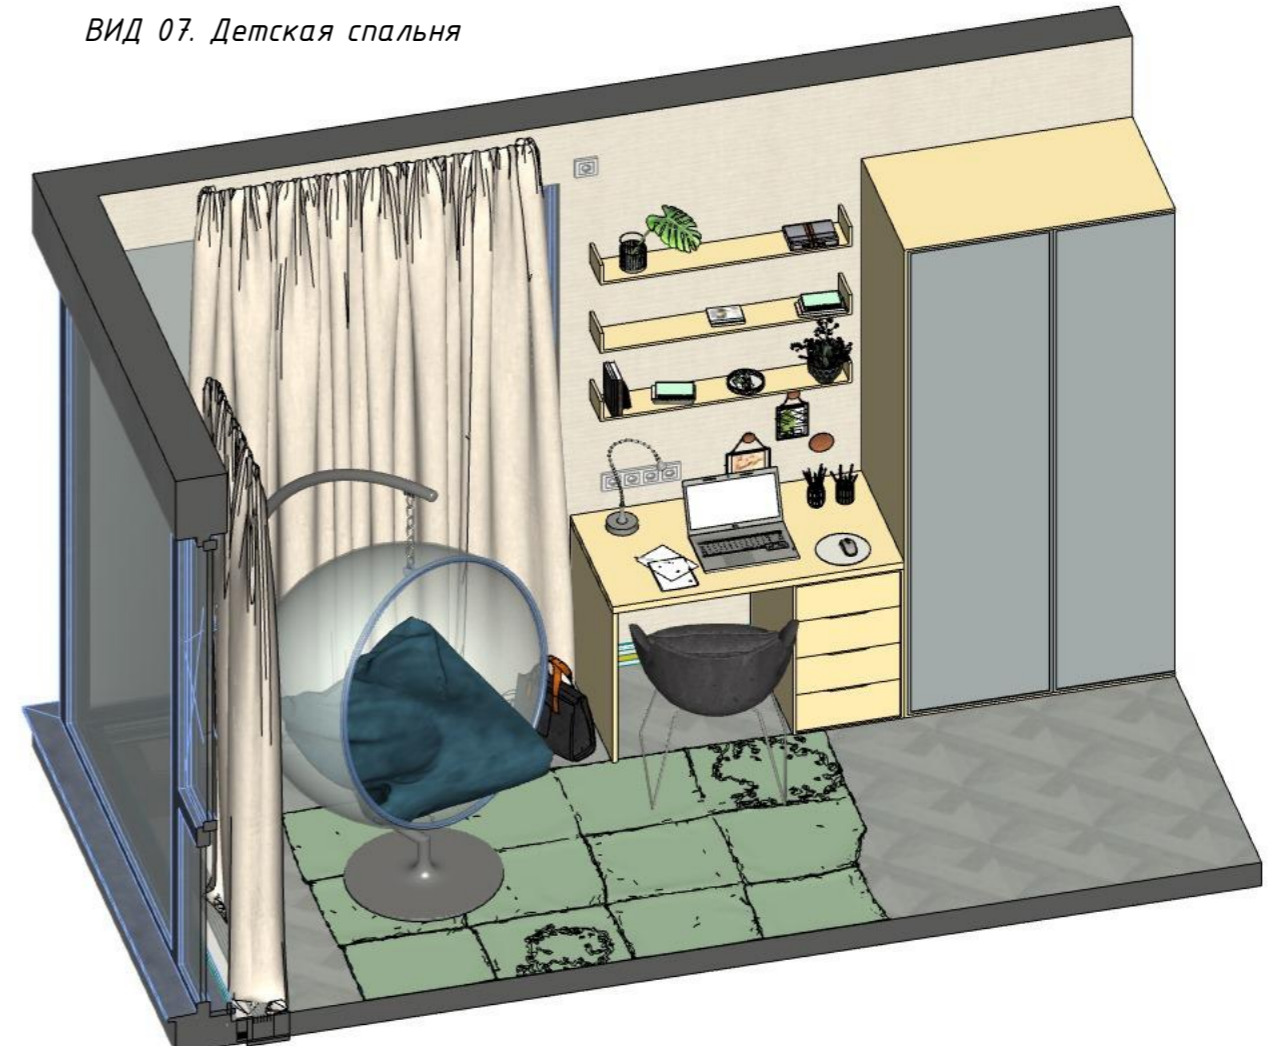

ВИД 09. Мастер-спальня




ВИД 08. Детская спальня




	Фамилия	Подпись	Адрес:	Дата	Лист
Дизайнер				Планировочные решения	
Проектировщик					
Заказчик					

ВИД 10. Мастер-спальня

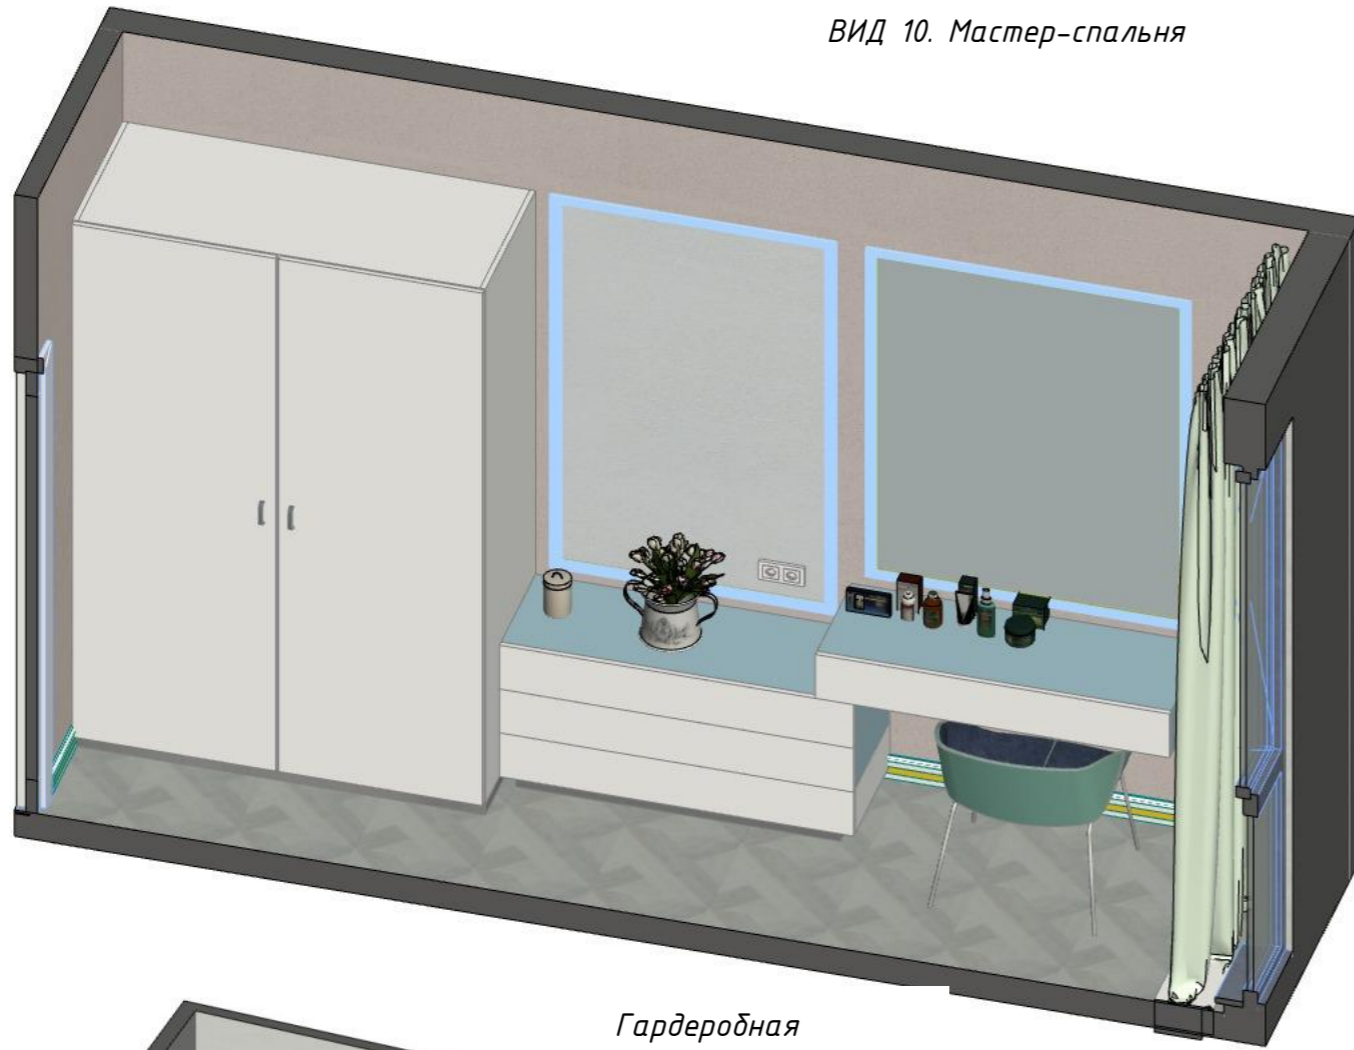




Гардеробная

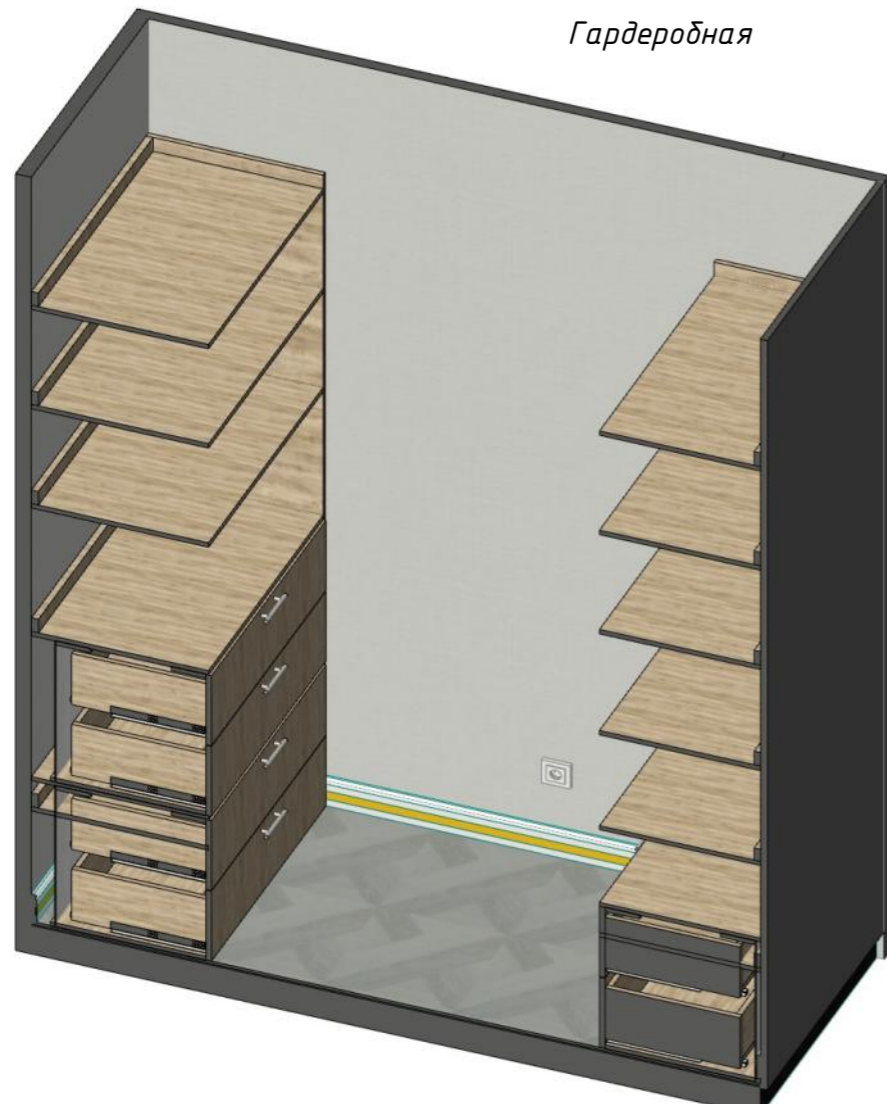

Кухня



	Фамилия	Подпись	Адрес:	Дата	Лист
Дизайнер				Планировочные решения	13
Проектировщик					
Заказчик					

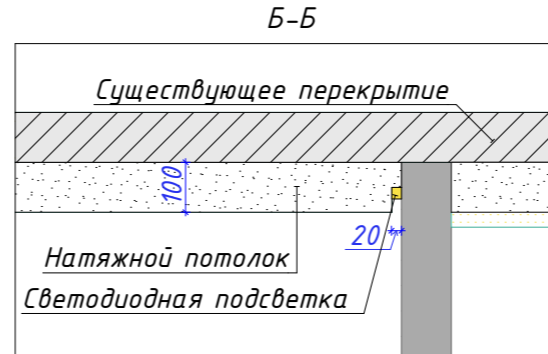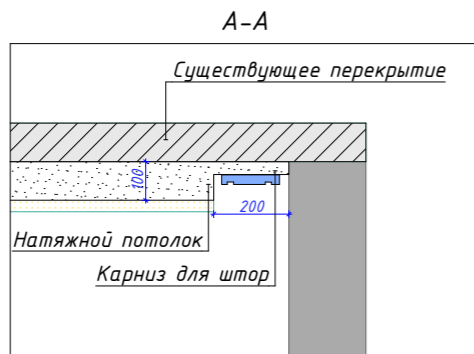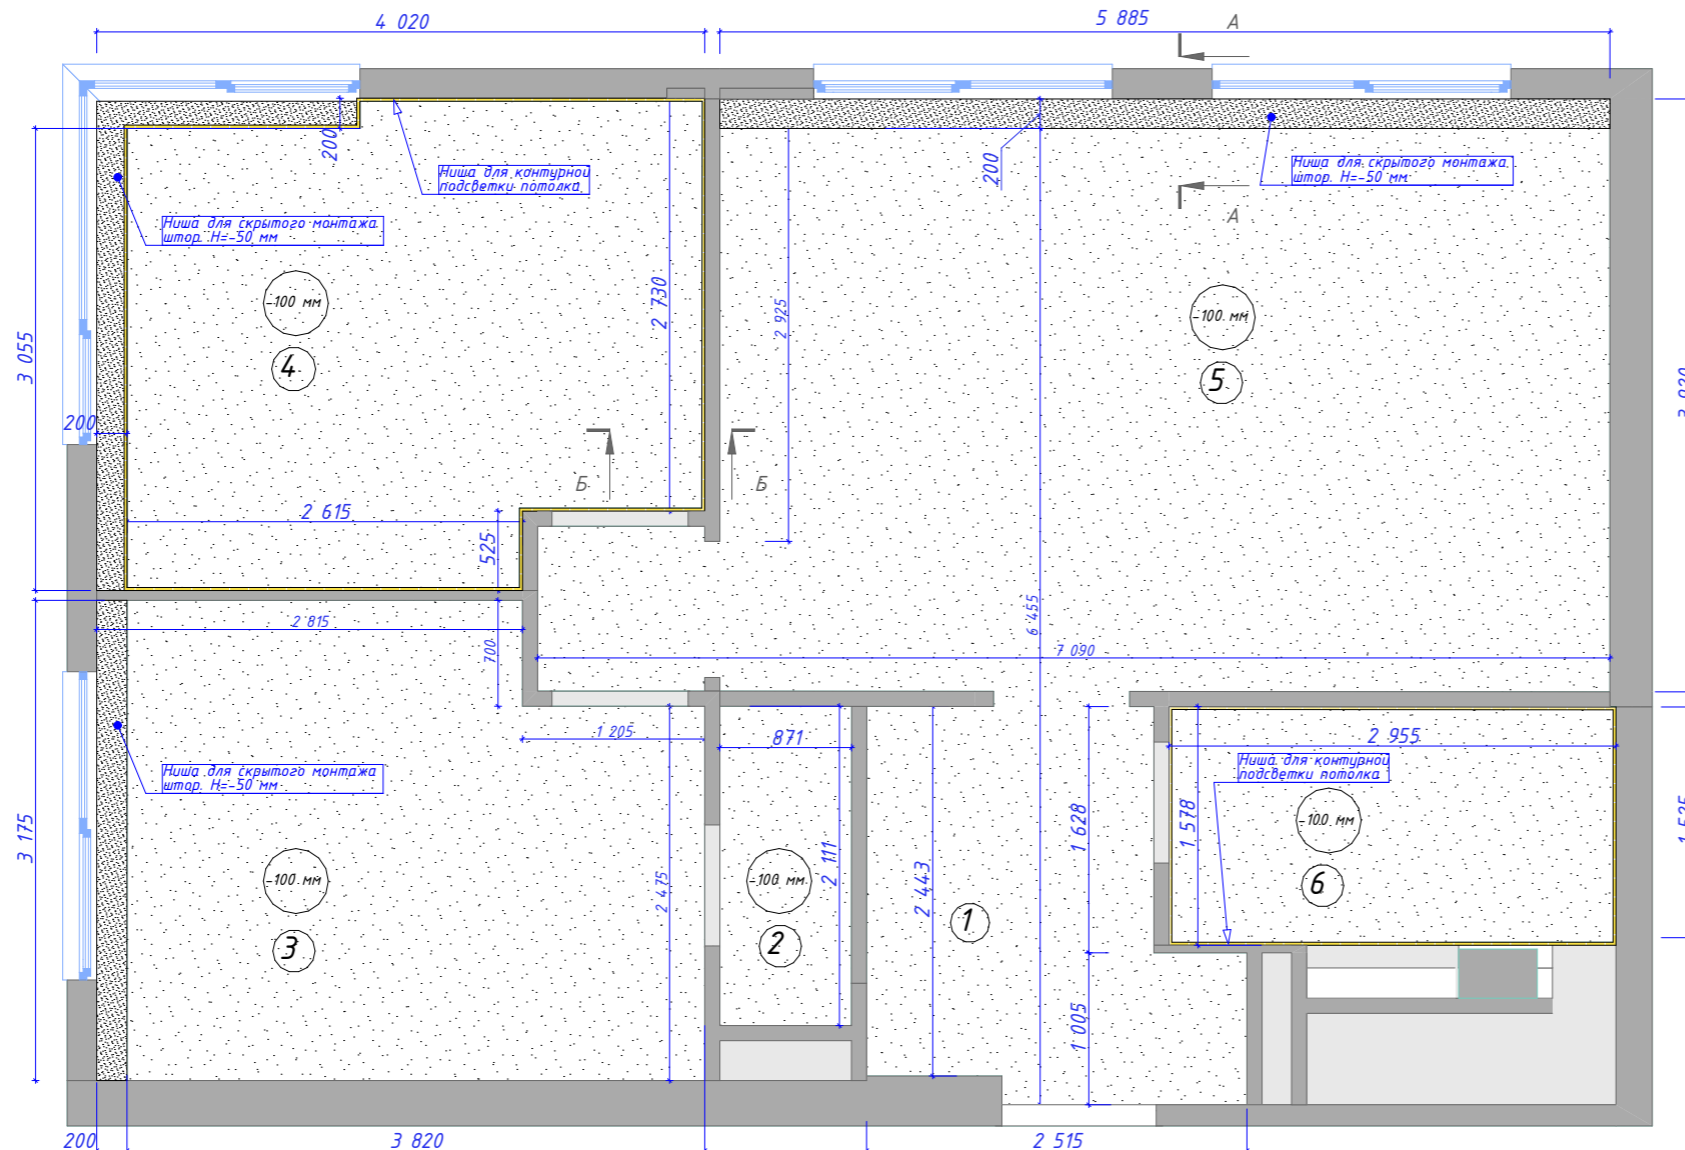

Экспликация помещений

№	Наименование	Площадь
01	Прихожая	5,54
02	Гардеробная	1,84
03	Мастер-спальня	11,92
04	Детская спальня	12,44
05	Кухня-гостиная	24,35
06	Ванная	4,76
		60,85 м ²

Условные обозначения


	Существующие перегородки
	Ниша скрытого карниза
	Натяжной потолок
	Ниша подсветки потолка
	Марка обозначения помещений
	Отметка уровня натяжного потолка
	Окна

Ведомость светодиодной подсветки потолка	
Наименование помещения	Общая длина, мм
Детская спальня	14 187

Примечание:


1. За отметку 0.000 принята отметка потолочного перекрытия.
2. Высота помещения 2880 мм. от существующей стяжки до плиты перекрытия.
3. Размеры указаны в миллиметрах.
4. Все размеры уточнять по факту на объекте после демонтажа стен и/или перед началом работ. Обо всех выявленных неточностях сообщить дизайнеру
5. Допустимая погрешность размеров на чертеже составляет до 40мм.

	Фамилия	Подпись	Адрес:	Дата	Лист
Дизайнер					14
Проектировщик					
Заказчик			План потолков	7 ремонтов+	

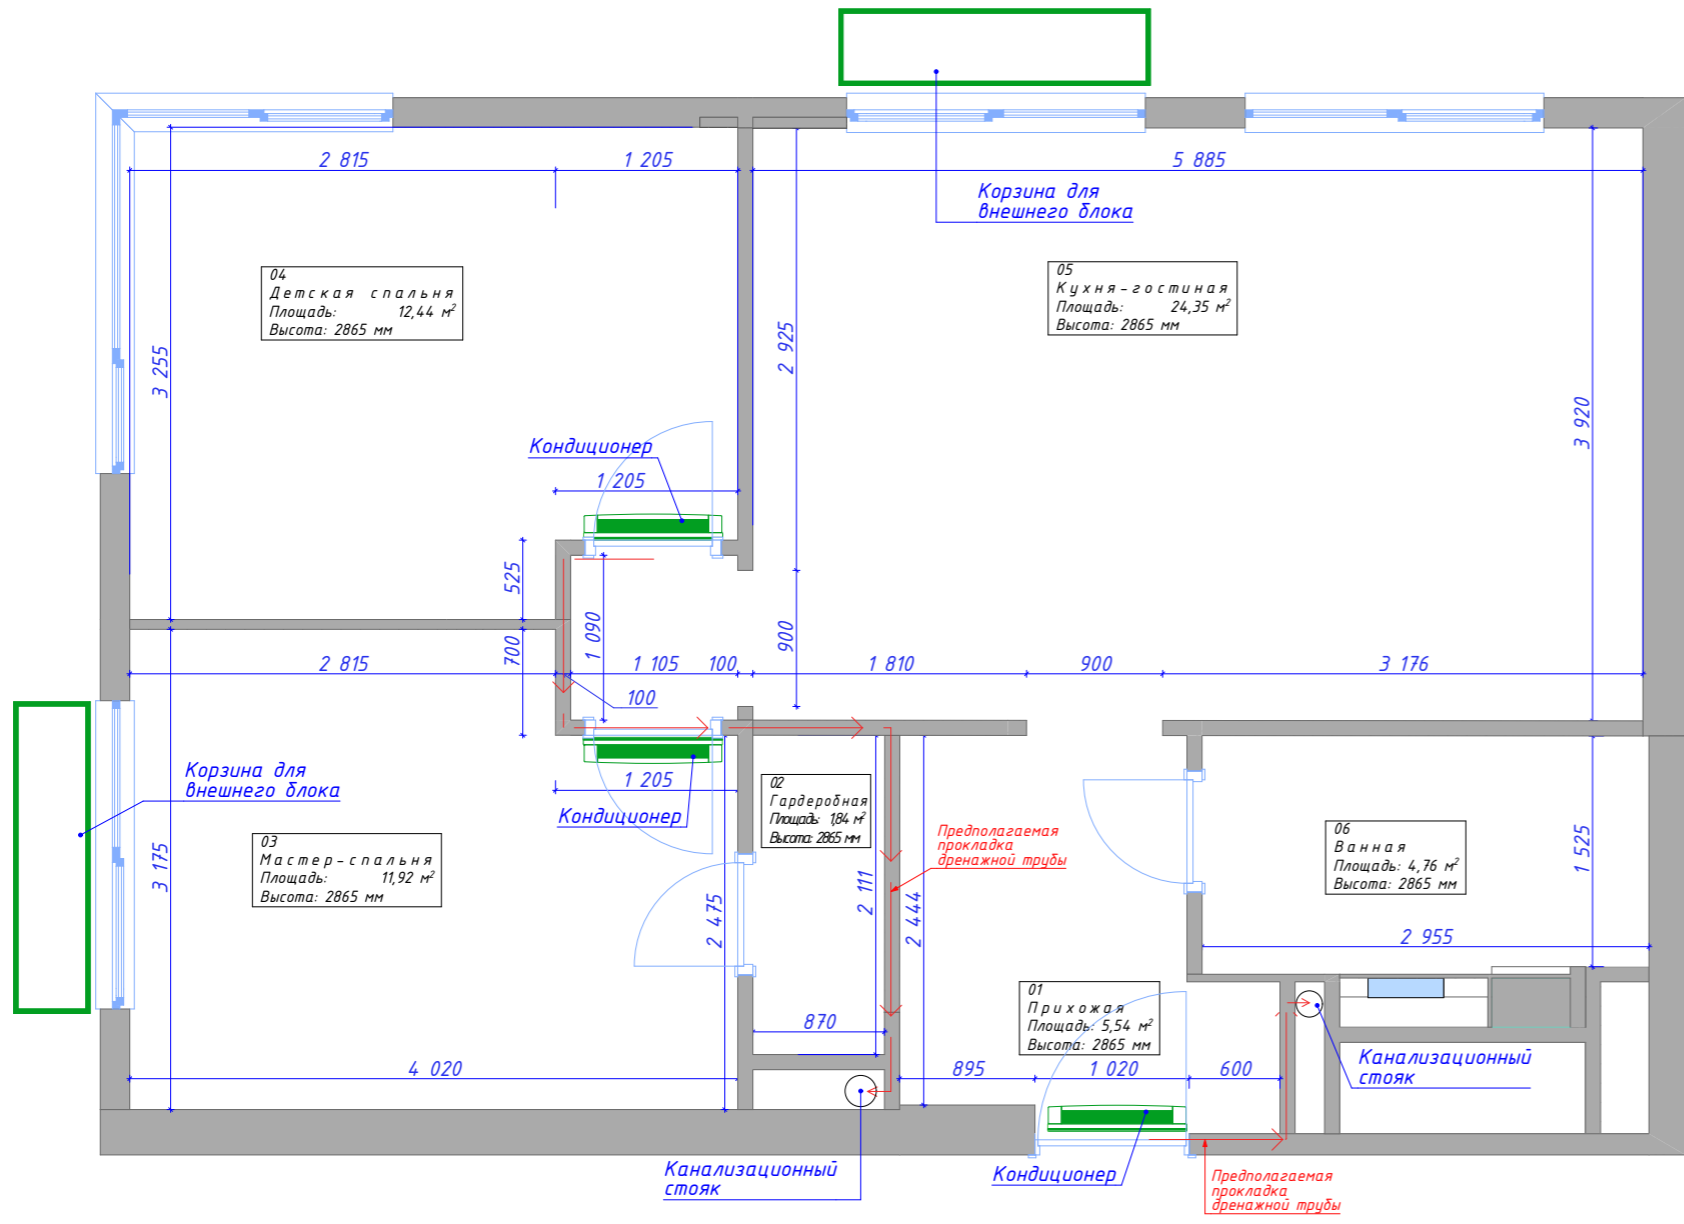

Экспликация помещений


№	Наименование	Площадь
01	Прихожая	5,54
02	Гардеробная	1,84
03	Мастер-спальня	11,92
04	Детская спальня	12,44
05	Кухня-гостиная	24,35
06	Ванная	4,76
		60,85 м ²

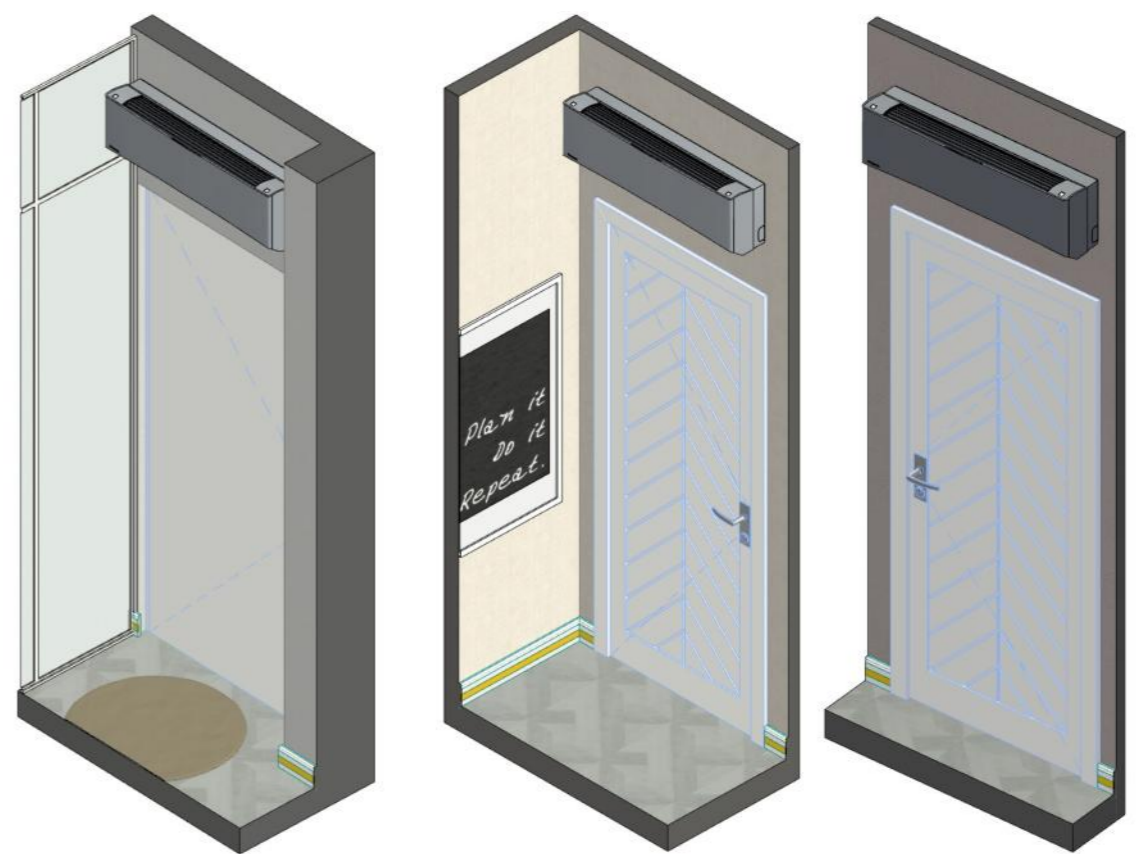

Примечание:

1. За отметку 0.000 принята отметка чистого пола квартиры.
2. Размеры являются ориентировочными и требуют уточнения на месте.
3. Полное описание приборов и их количество смотреть в спецификации.
4. Данный лист смотреть совместно с планом розеток и электрических выводов, с Планом размещения выключателей, розеток и Развертками.
5. Привязку блоков кондиционеров уточнить после выбора модели и способа монтажа.

	Фамилия	Подпись	Адрес:	Дата	Лист
Дизайнер					15
Проектировщик			План расстановки внутренних блоков кондиционеров	7 ремонтов+	
Заказчик					

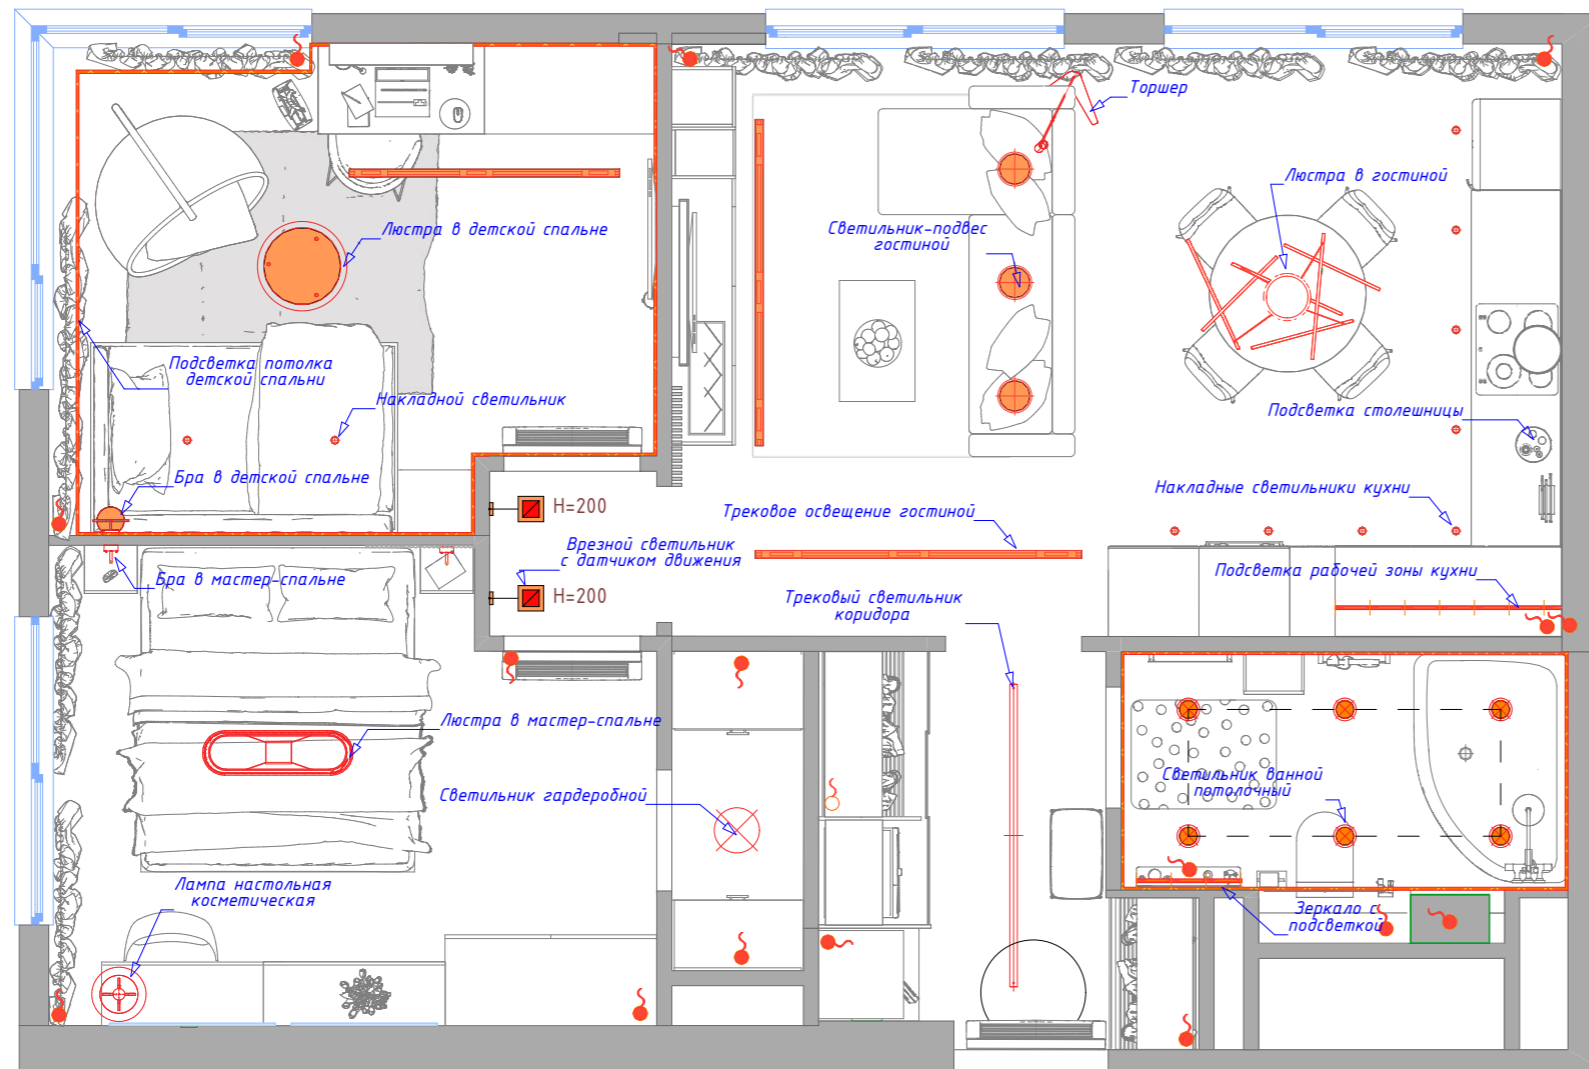

Экспликация помещений

№	Наименование	Площадь
01	Прихожая	5,54
02	Гардеробная	1,84
03	Мастер-спальня	11,92
04	Детская спальня	12,44
05	Кухня-гостиная	24,35
06	Ванная	4,76
		60,85 м ²


Условные обозначения

Символ	Существующие перегородки
	Люстра в гостиной
	Накладные светильники кухни
	Трековое освещение гостиной
	Светильник-подвес гостиной
	Врезной светильник с датчиком движения
	Люстра в детской спальне
	Люстра в мастер-спальне
	Светильник гардеробной
	Трековый светильник коридора
	Светильник ванной потолочный
	Подсветка потолка детской спальни
	Бра детской спальни
	Бра мастер-спальни
	Электровывод
	Подсветка зеркал, кухни
	Лампа настольная косметическая

Примечание:

1. За отметку 0.000 принята отметка чистого пола квартиры.
2. Размеры являются ориентировочными и требуют уточнения на месте.
3. Полное описание приборов и их количество смотреть в спецификации.
4. Данный лист смотреть совместно с планом розеток и электрических выводов, с Планом размещения выключателей, розеток и Развертками.

Дизайнер	Фамилия	Подпись	Адрес:	Дата	Лист
Проектировщик					16
Заказчик				План расстановки осветительных приборов	7 ремонтов

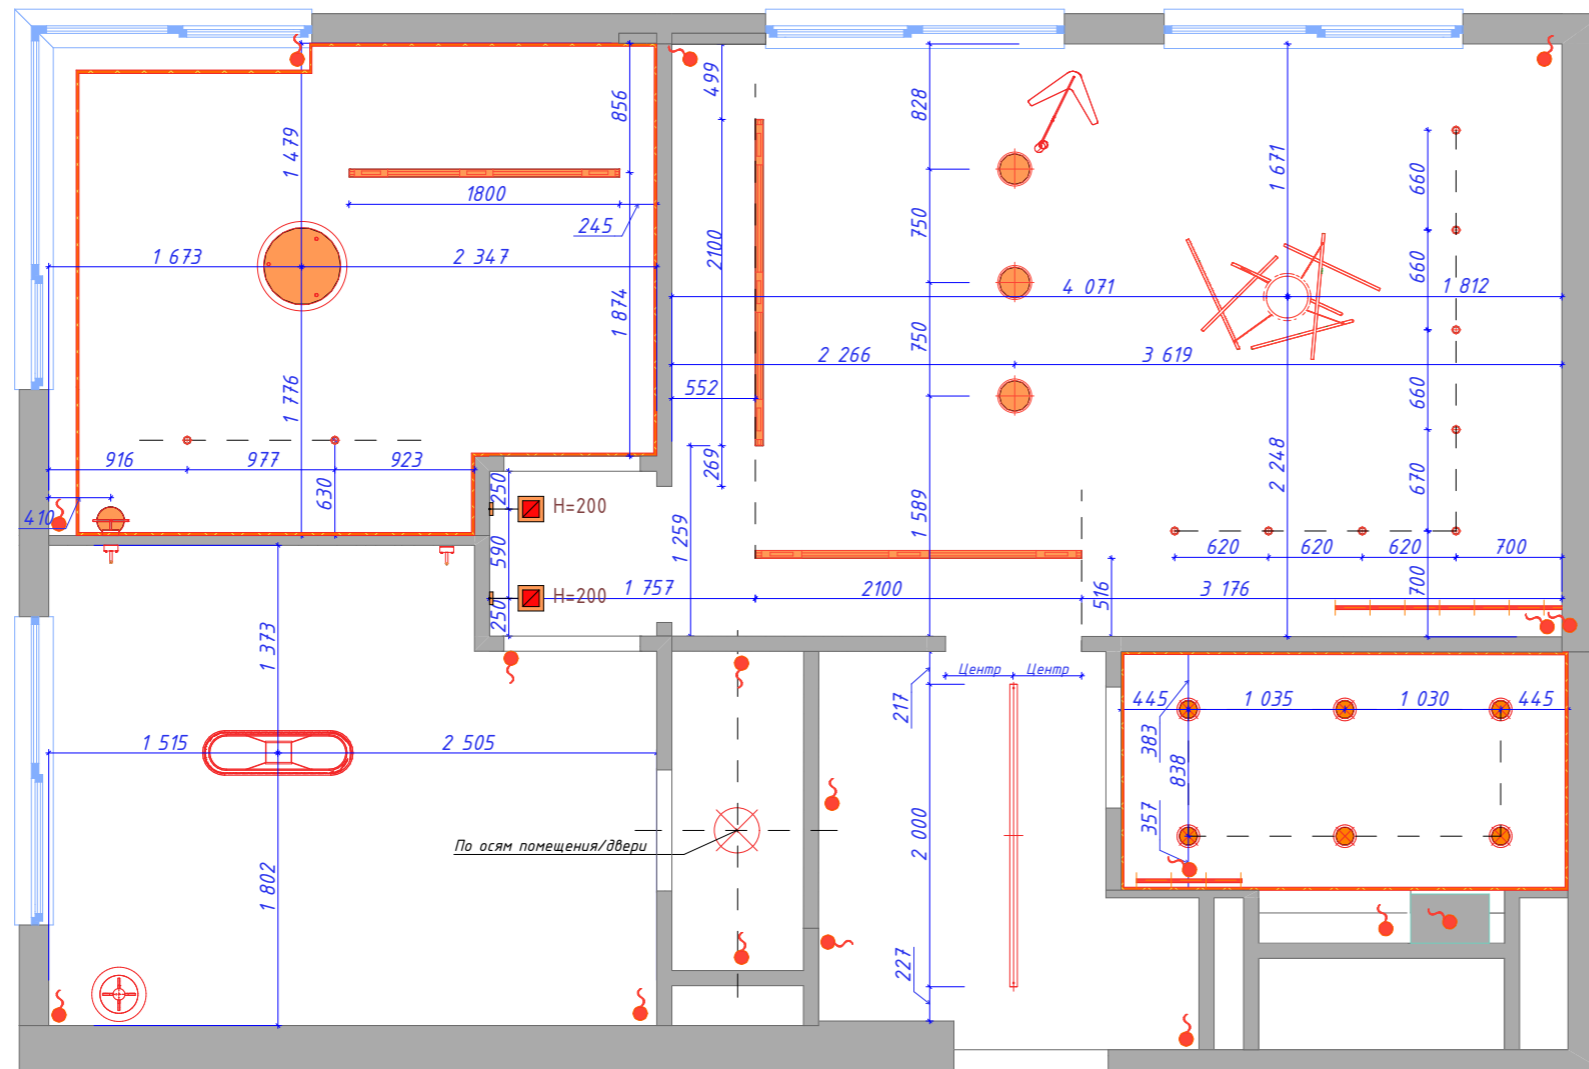

Экспликация помещений

№	Наименование	Площадь
01	Прихожая	5,54
02	Гардеробная	1,84
03	Мастер-спальня	11,92
04	Детская спальня	12,44
05	Кухня-гостиная	24,35
06	Ванная	4,76
		60,85 м ²


Условные обозначения

Вид на плане	Наименование	Количество
	Светильник встраиваемый с датчиком движения	2 шт.
	Бра детской спальни	1 шт.
	Бра мастер-спальни	2 шт.
	Люстра в гостиной	1 шт.
	Люстра в детской спальне	1 шт.
	Накладные светильники кухни	10 шт.
	Настольная лампа	1 шт.
	Светильник ванной потолочный	6 шт.
	Светильник-подвес гостиной	3 шт.
	Трековое освещение гостиной	4,2 м.п.
	Трековое освещение детской	1,8 м.п.

Примечание:

1. За отметку 0.000 принята отметка чистого пола квартиры.
2. Размеры являются ориентировочными и требуют уточнения на месте.
3. Полное описание приборов и их количество смотреть в спецификации.
4. Данный лист смотреть совместно с планом розеток и электрических выводов, с Планом размещения выключателей, розеток и Развертками.

	Фамилия	Подпись	Адрес:	Дата	Лист
Дизайнер					17
Проектировщик				План расстановки осветительных приборов с размерами	
Заказчик				7 ремонтов+	

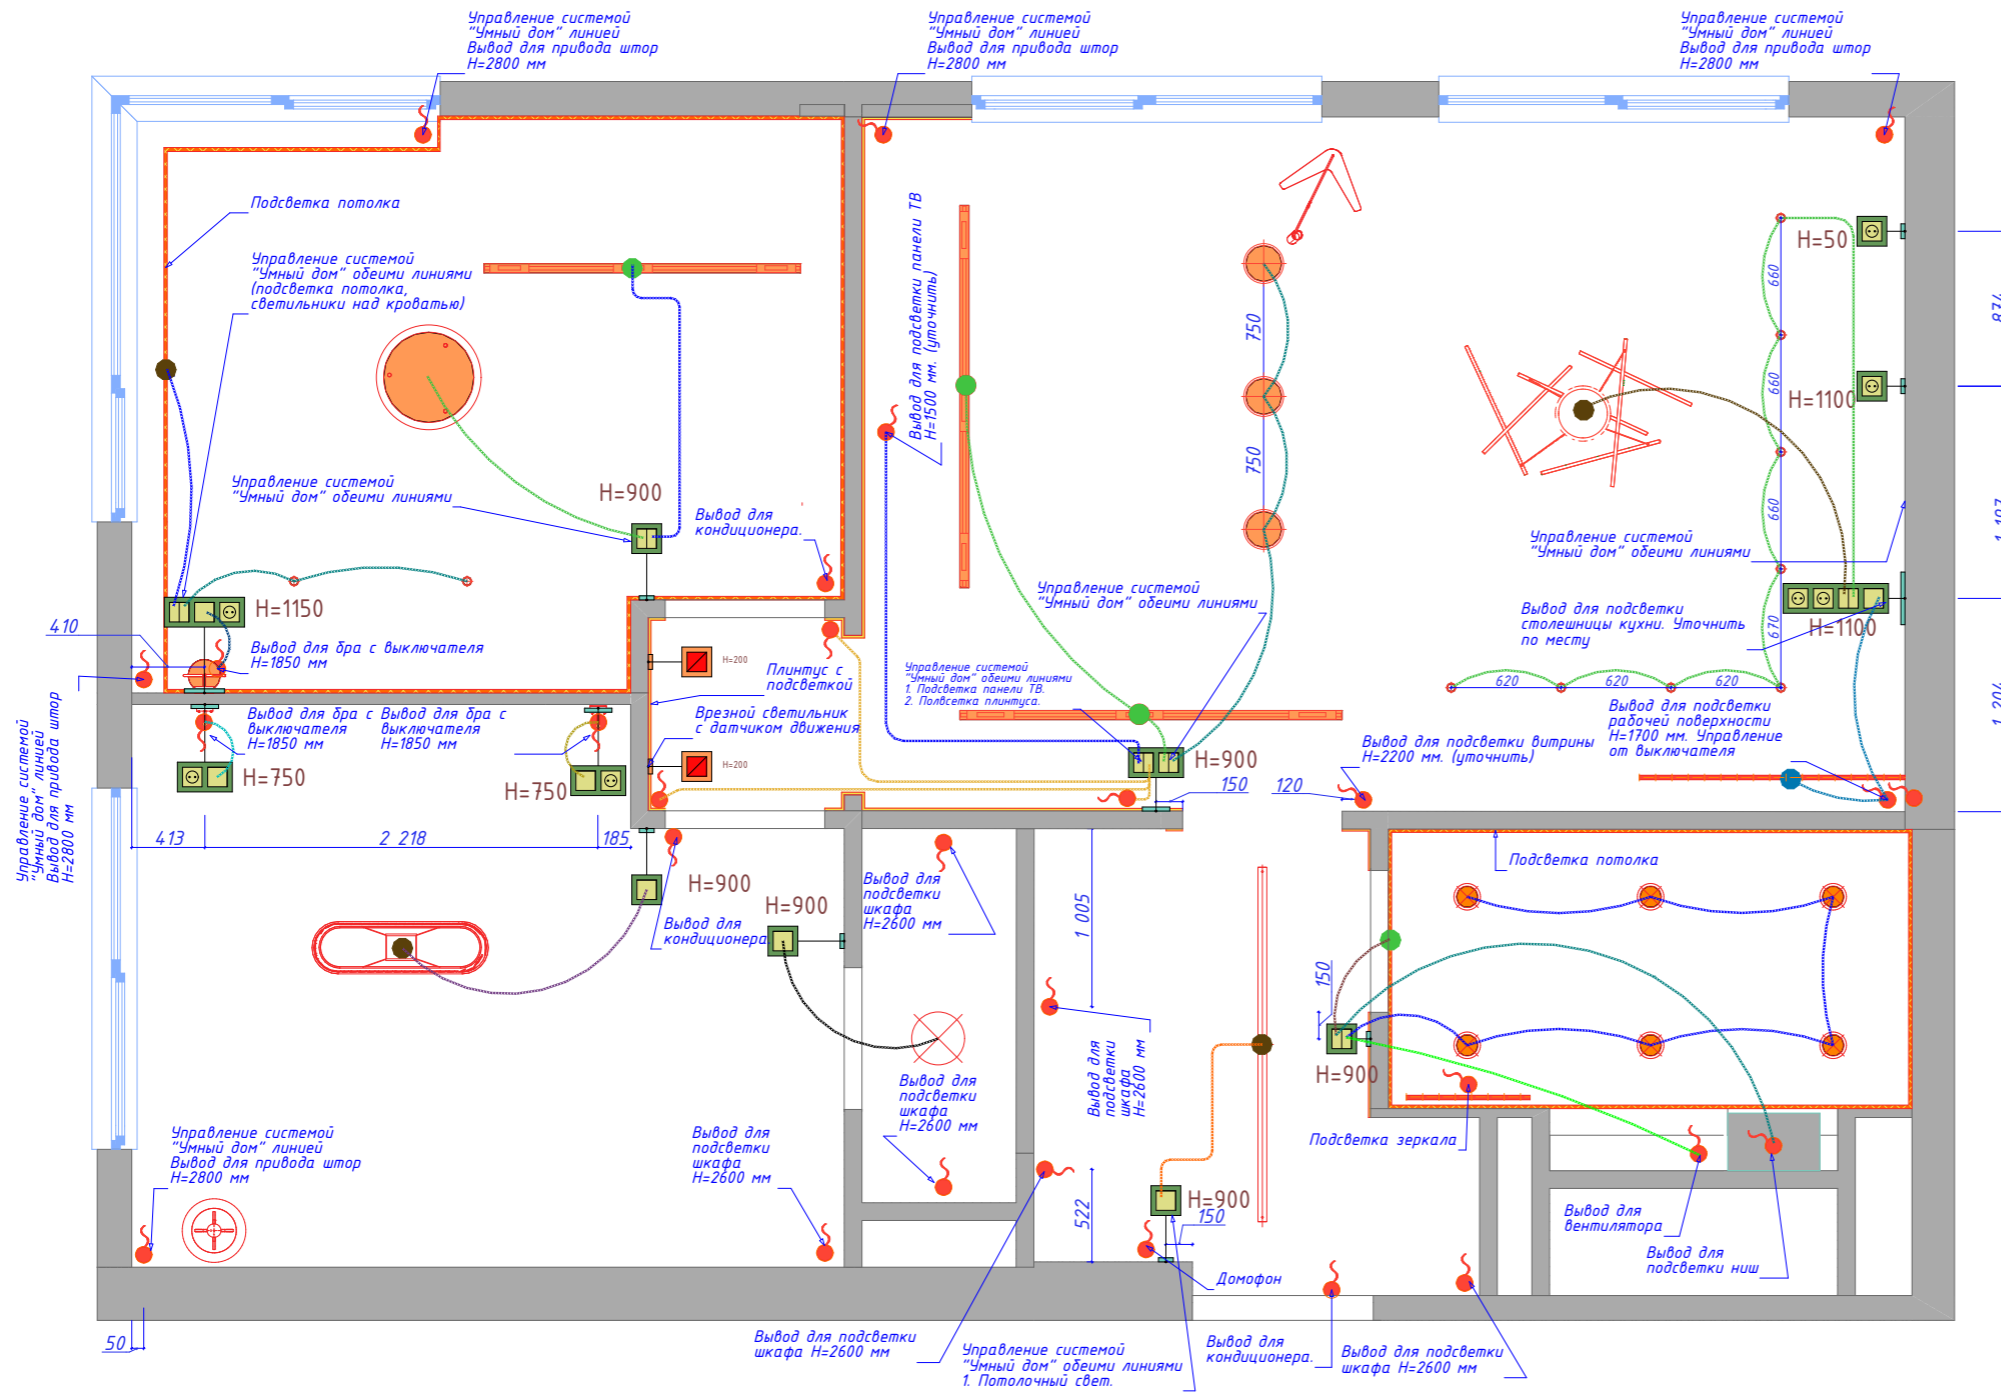


Условные обозначения

	Существующие перегородки
	Люстра в гостиной
	Накладные светильники кухни
	Трековое освещение гостиной
	Светильник-подвес гостиной
	Врезной светильник с датчиком движения
	Люстра в детской спальне
	Люстра в мастер-спальне
	Светильник гардеробной
	Трековый светильник коридора
	Светильник ванной потолочный
	Подсветка потолка детской спальни
	Бра детской спальни
	Бра мастер-спальни
	Электровывод
	Подсветка зеркал, кухни
	Лампа настольная косметическая
	Выключатель настенный
	Условная линия электропитания

Примечание:

1. За отметку 0.000 принята отметка чистого пола квартиры.
2. Размеры являются ориентировочными и требуют уточнения на месте.
3. Полное описание приборов и их количество смотреть в спецификации.
4. Данный лист смотреть совместно с планом розеток и электрических выводов, с Планом размещения выключателей, розеток и Развертками.


	Фамилия	Подпись	Адрес:	Дата	Лист
Дизайнер					18
Проектировщик				План расстановки выключателей и электровыводов	
Заказчик			7 ремонтов+		

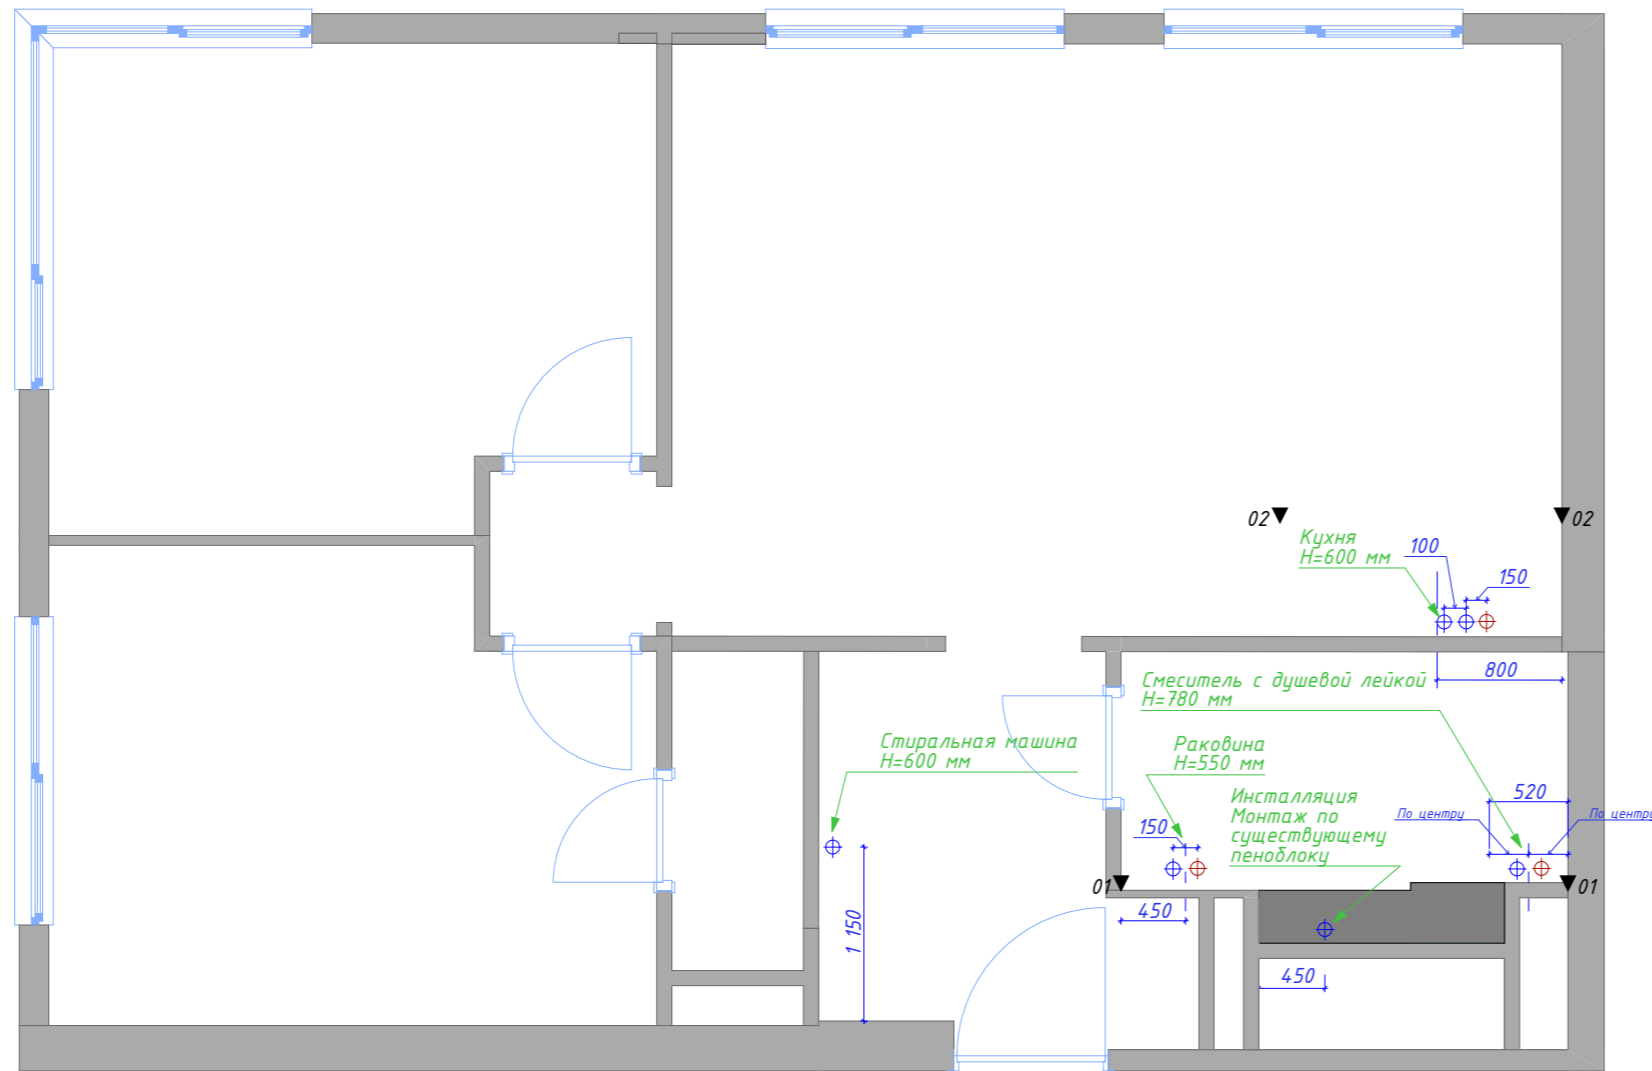


Условные обозначения

	Существующие перегородки
	Выводы ГВС, ХВС, канализации

Вид 01

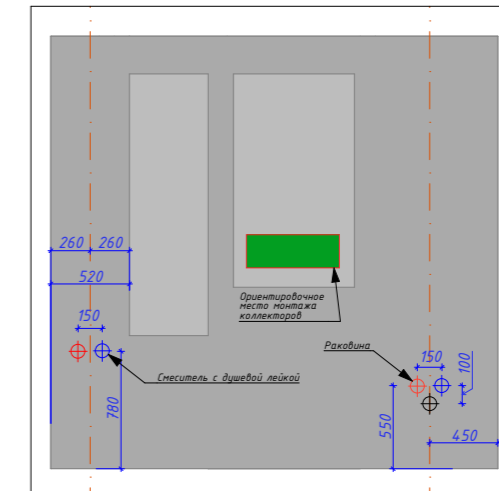


Вид 02

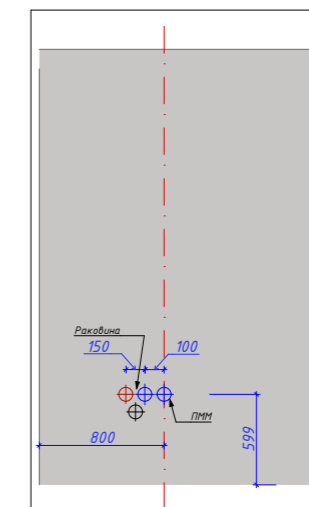

Примечание:

1. За отметку 0.000 принята отметка чистого пола квартиры.
2. Все размеры уточнять по месту после чистовой отделки.
3. Высоты смотреть на разверках помещений и уточнять по ТЕХ.КАРТАМ от поставщика сантех.оборудования.
4. Все размеры даны в мм.
5. Подводы стиральной и посудомоечной машины расположить в доступе.
6. Монтаж сантехнического оборудования производить в соответствии с инструкциями к изделиям.
7. Установить ревизионные люки скрытого монтажа под отделку для обслуживания стояков с коммуникациями, размещение определить по месту.
8. Размеры даны без учета чистовой отделки. По проекту закладывается 20 мм на отделку.
9. Все изменения согласовывать с заказчиком и дизайнером в рамках авторского надзора.
10. Расположение коллекторов ГВС и ХВС определить на месте.

	Фамилия	Подпись	Адрес:	Дата	Лист
Дизайнер					19
Проектировщик			План сантехнических привязок	7 ремонтов+	
Заказчик					

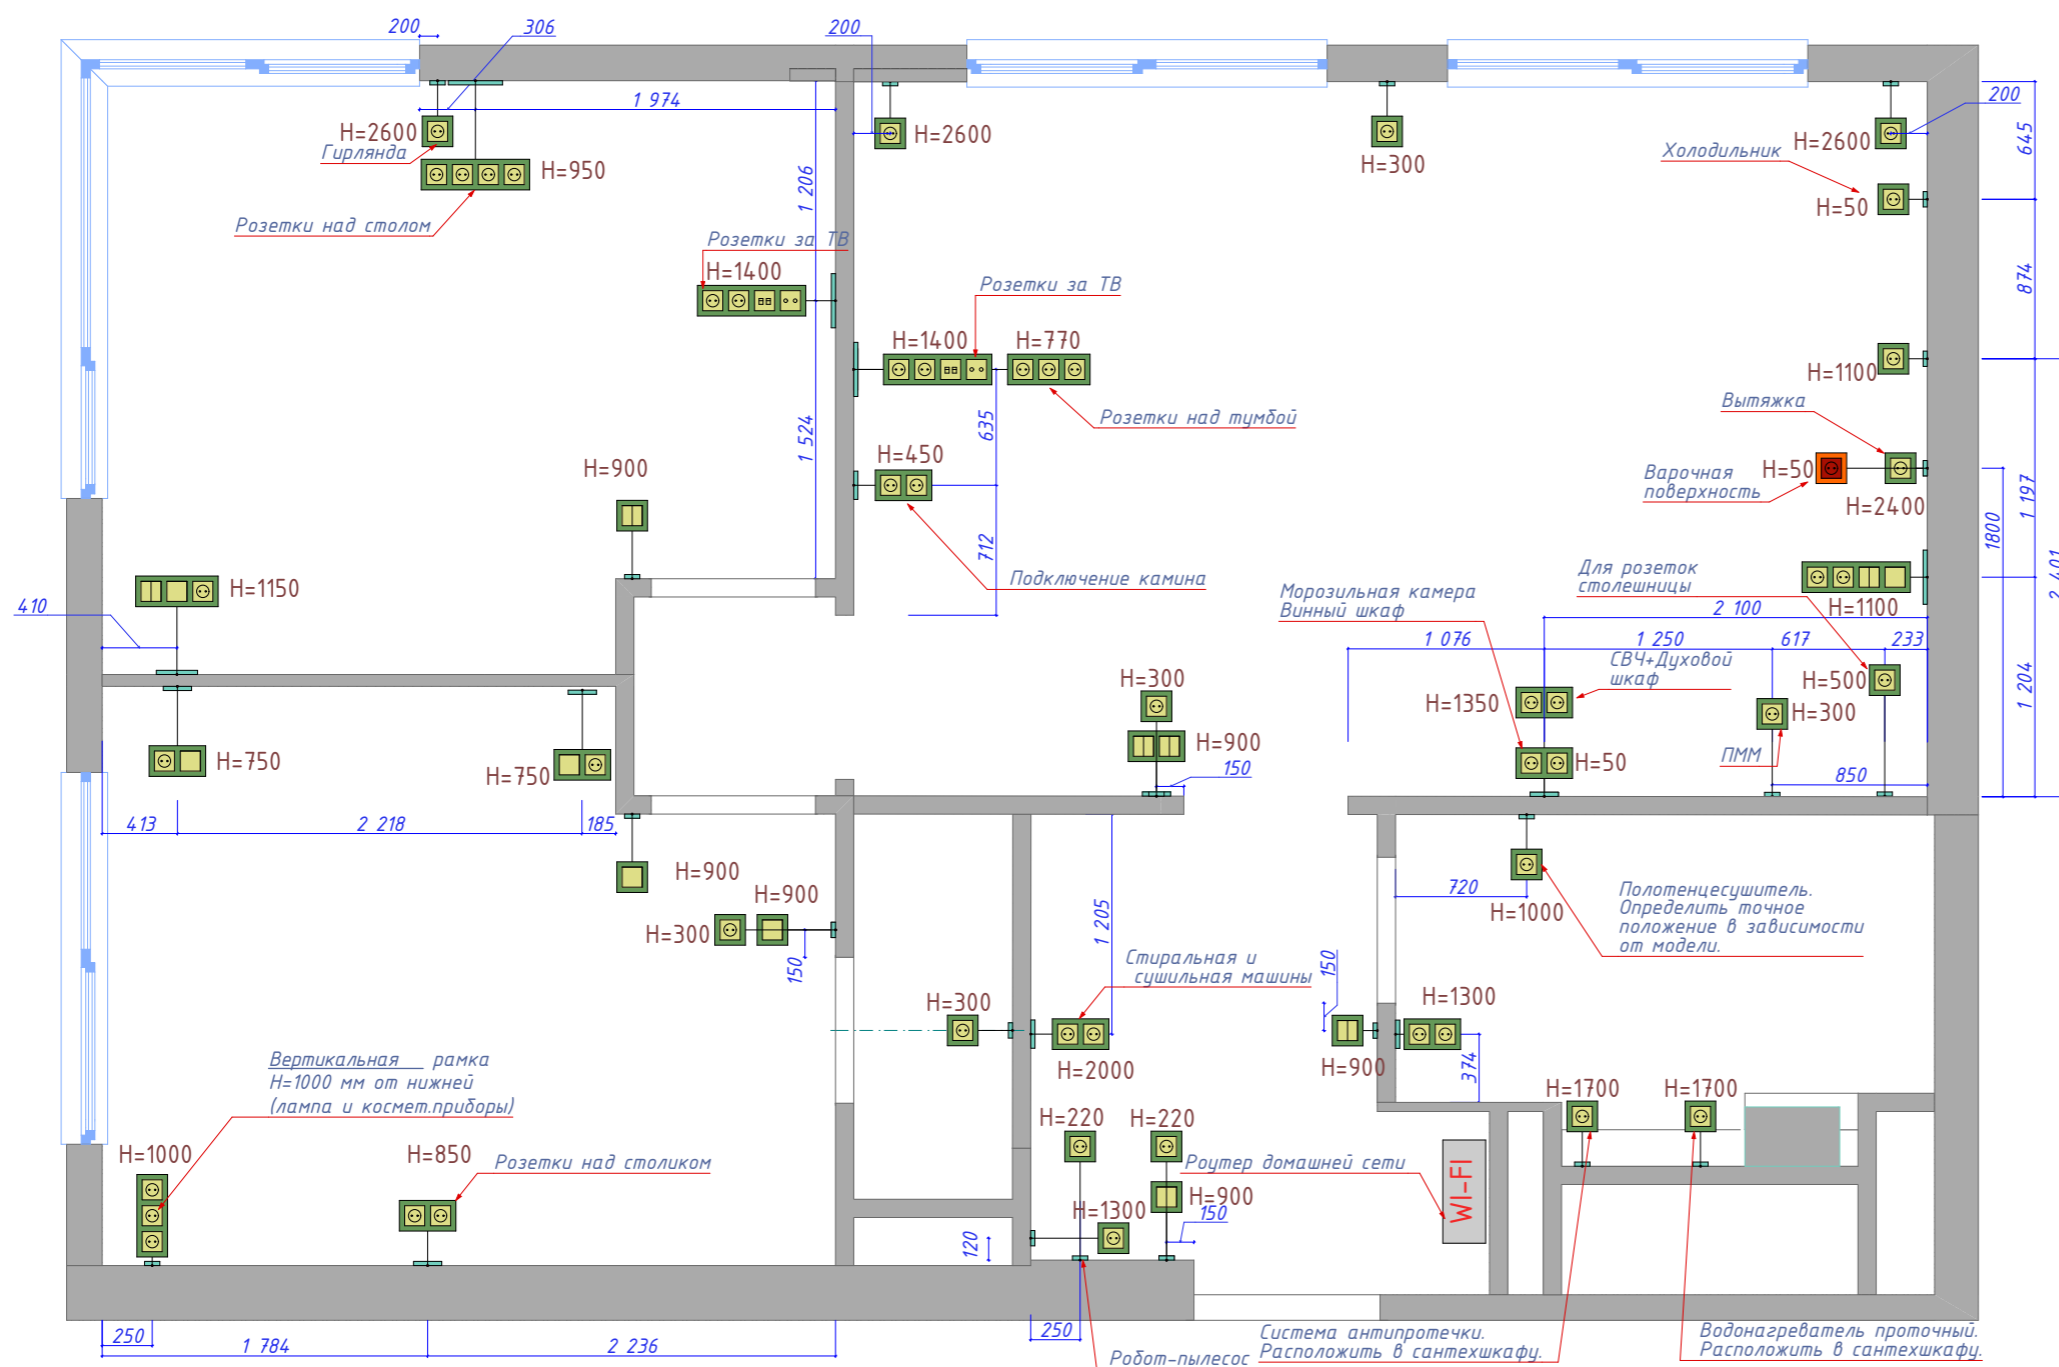

Условные обозначения

H=50		Розетка варочной поверхности
H=50		Розетка 220 В
H=50		Розетка ТВ
H=50		Розетка сетевая (internet)
H=50		Выключатель настенный


Ведомость розеток и выключателей

Розетка 220 В	52 шт.
Розетка ТВ	3 шт.
Розетка сетевая (internet)	3 шт.
Выключатель 1-клавишный	7 шт.
Выключатель 2-клавишный	6 шт.
Рамка 1 пост	22 шт.
Рамка 2 поста	11 шт.
Рамка 3 поста	3 шт.
Рамка 4 поста	4 шт.

Примечание:


1. За отметку 0.000 принята отметка чистого пола квартиры и даны в миллиметрах.
2. Расстояние до оси выключателей 900мм, если не указано иное.
3. Расстояние до оси розеток 300мм, если не указано иное.
4. Для возможности редактирования, рекомендуется оставлять выводы 1500мм.
5. Количество розеток соответствует количеству подразетников.
6. Привязки даны до центра розетки/выключателя/вывода.
7. Данный лист смотреть совместно с планом розеток и электрических выводов, с Планом размещения выключателей, розеток и Развертками.

	Фамилия	Подпись	Адрес:	Дата	Лист
Дизайнер					20
Проектировщик				План расстановки выключателей и розеток	
Заказчик				7 ремонтов	

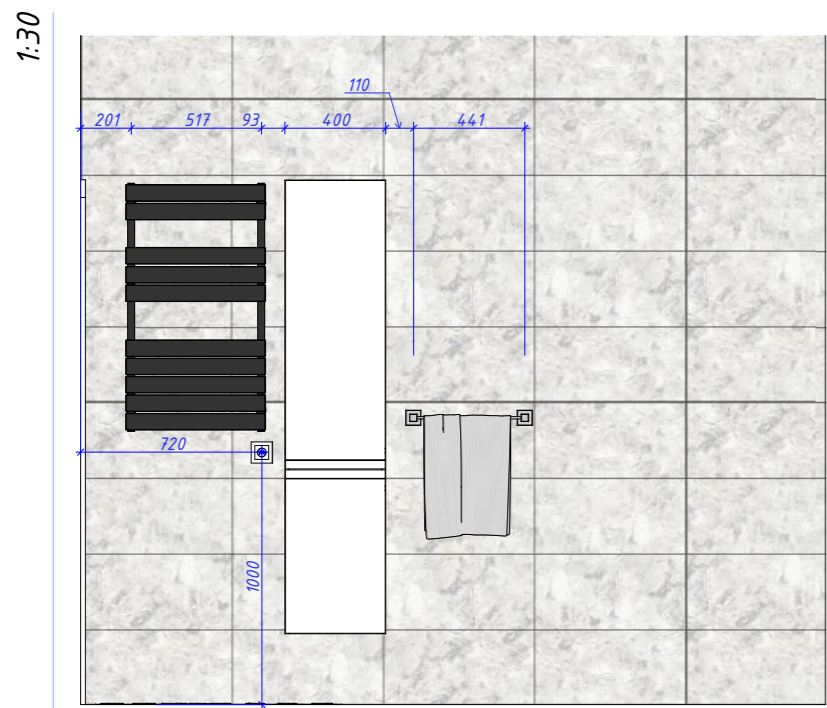


01

Ванная

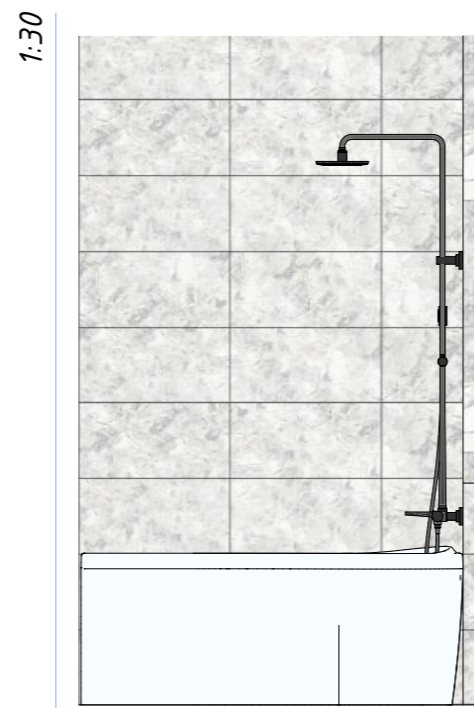


02

Ванная

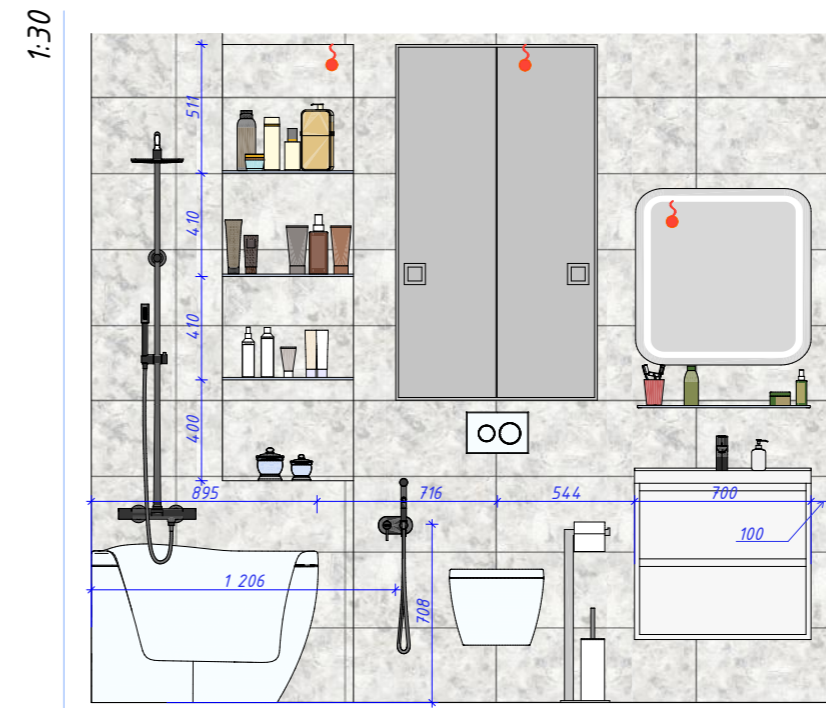

03

Ванная

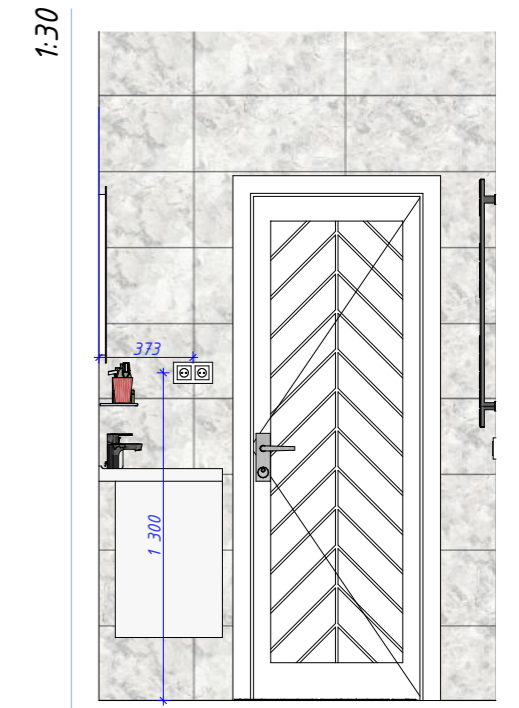


04

Ванная




Вид ванной 1

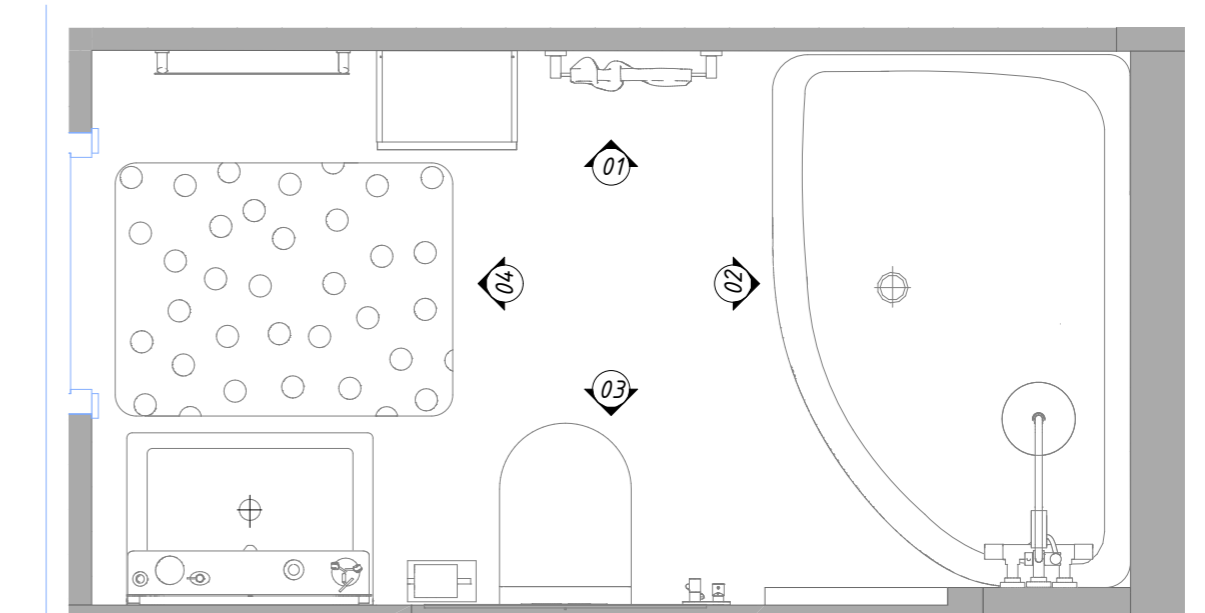


5

Схема видов развёрток


	Фамилия	Подпись	Адрес:	Дата	Масштаб	Лист
Дизайнер				Развёртки стен ванной комнаты		
Проектировщик						
Заказчик						

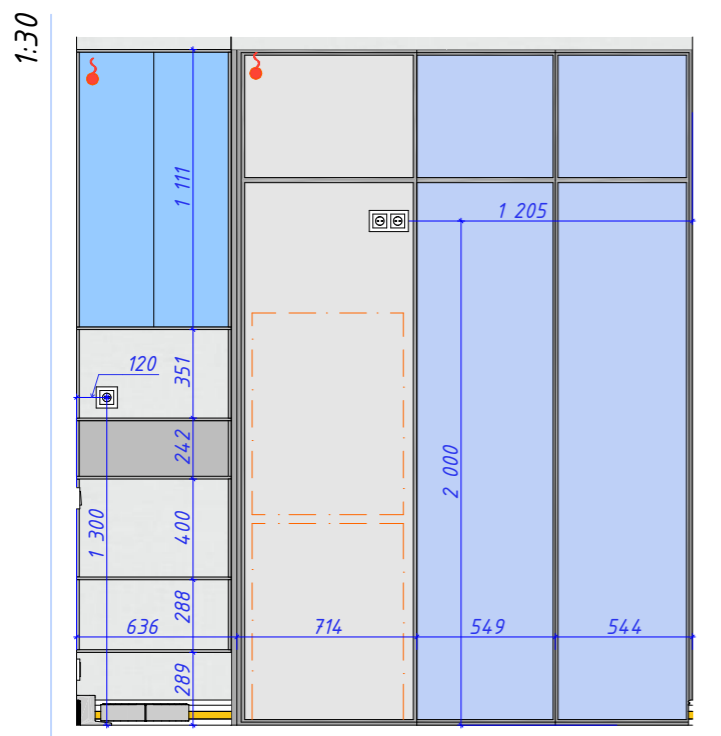


01 Коридор

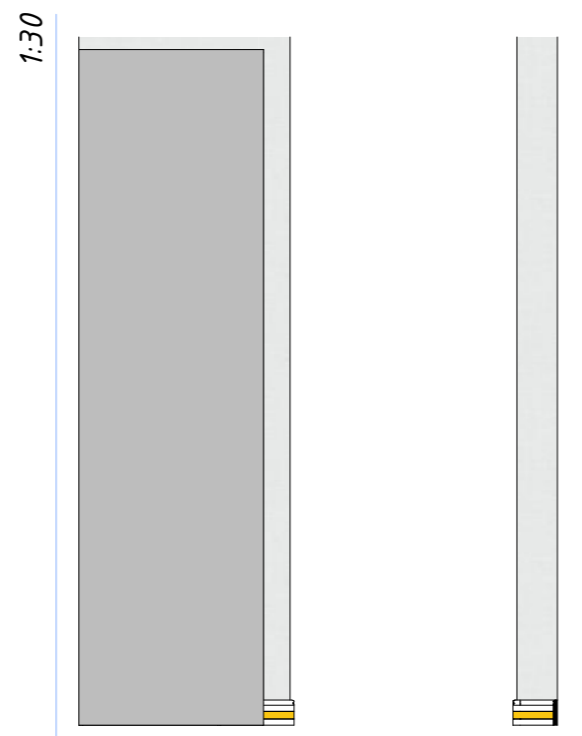


02 Коридор

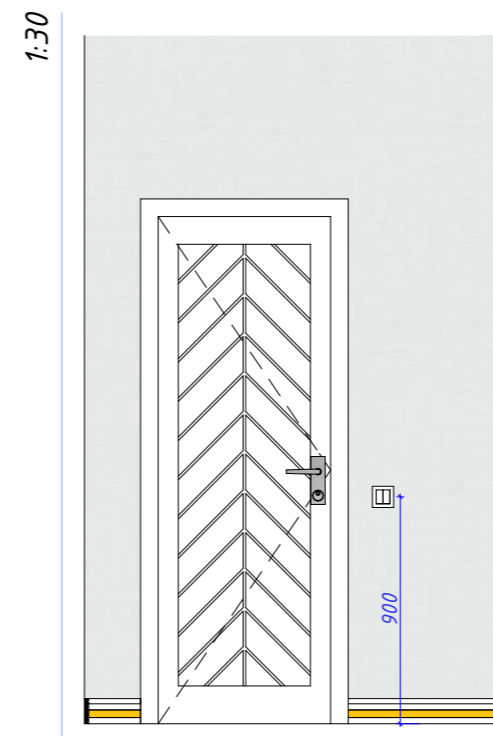


03 Коридор

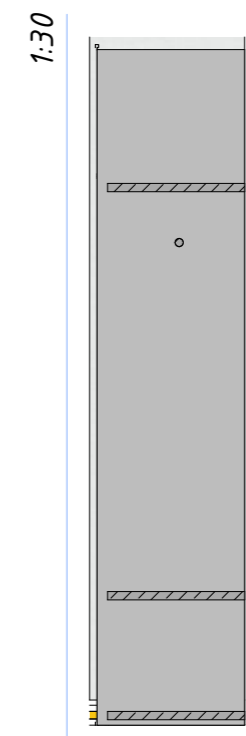

04 Коридор

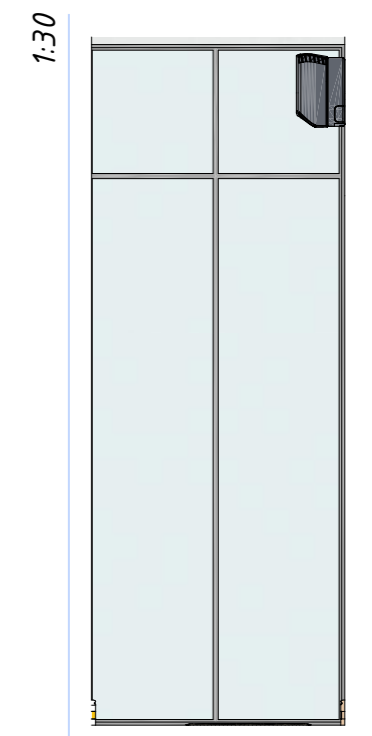


05 Коридор

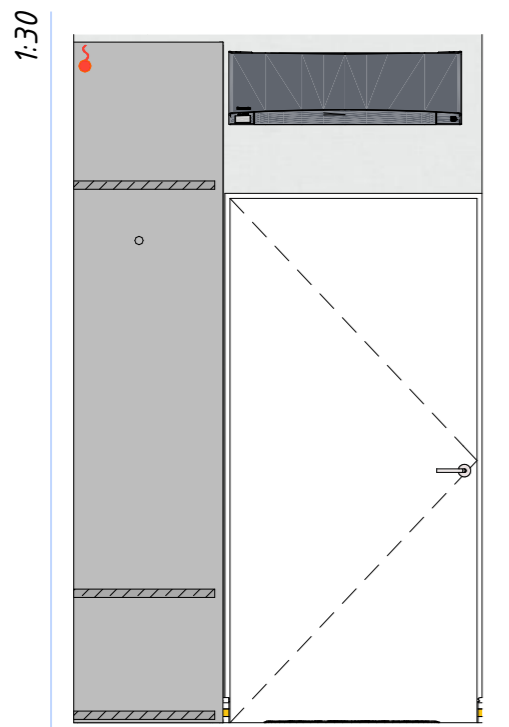


06 Коридор



07 Коридор

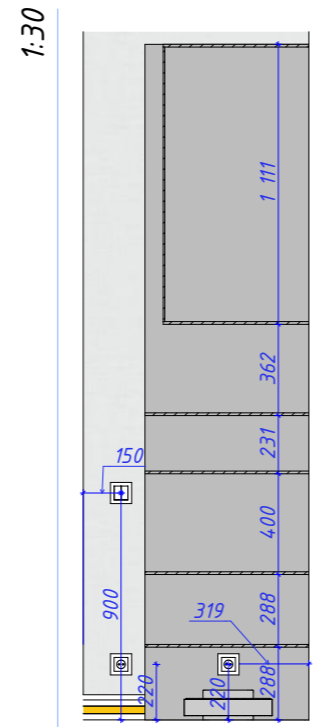

08 Коридор

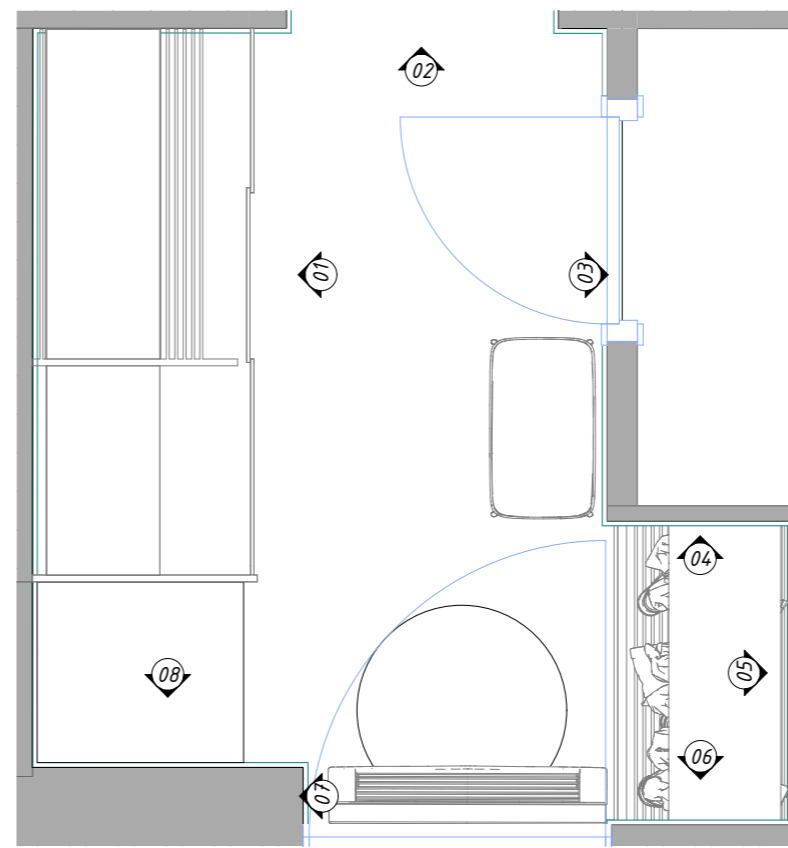


9 Схема видов развёрток




Вид коридора 1


Дизайнер	Фамилия	Подпись	Адрес: Развёртки стен прихожей	Дата	Масштаб	Лист
Проектировщик						22
Заказчик						

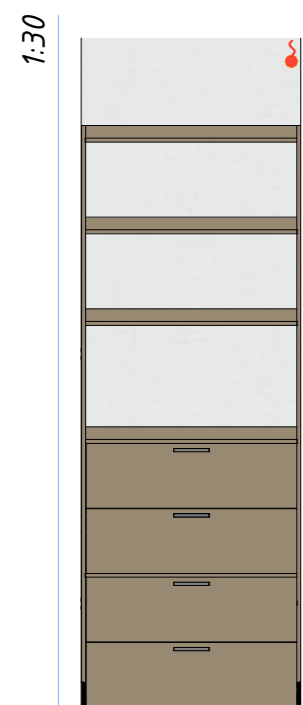

01 Гардеробная

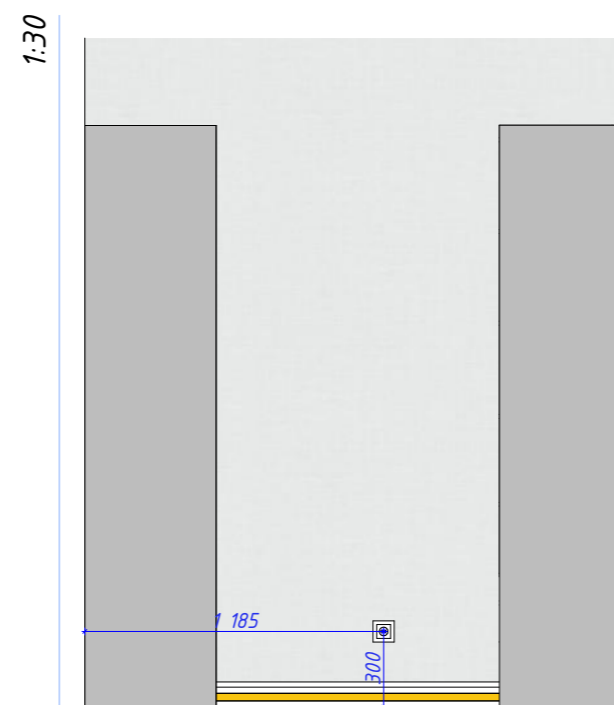


02 Гардеробная

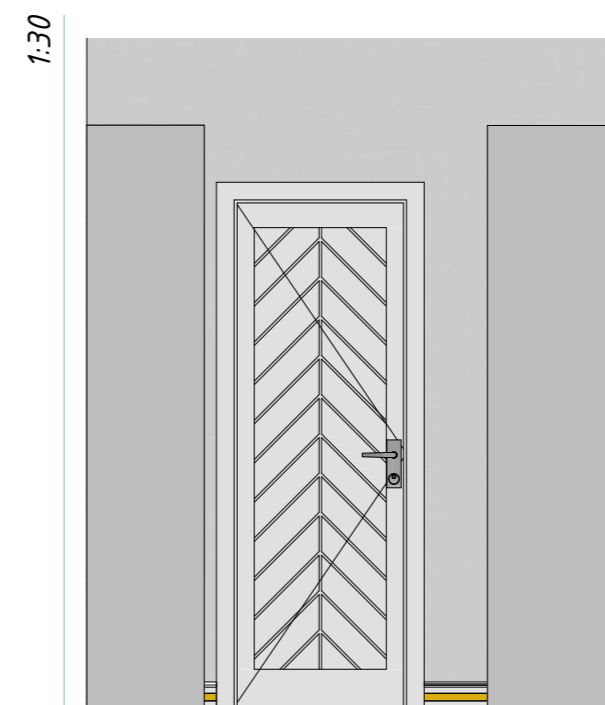


04 Гардеробная



03 Гардеробная

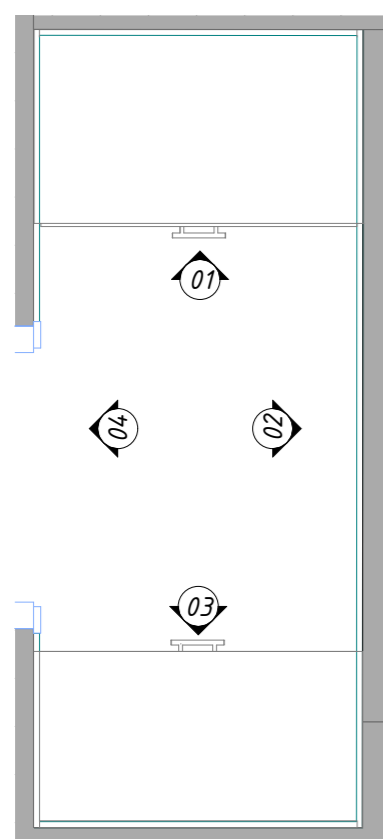


5 Схема видов развёрток

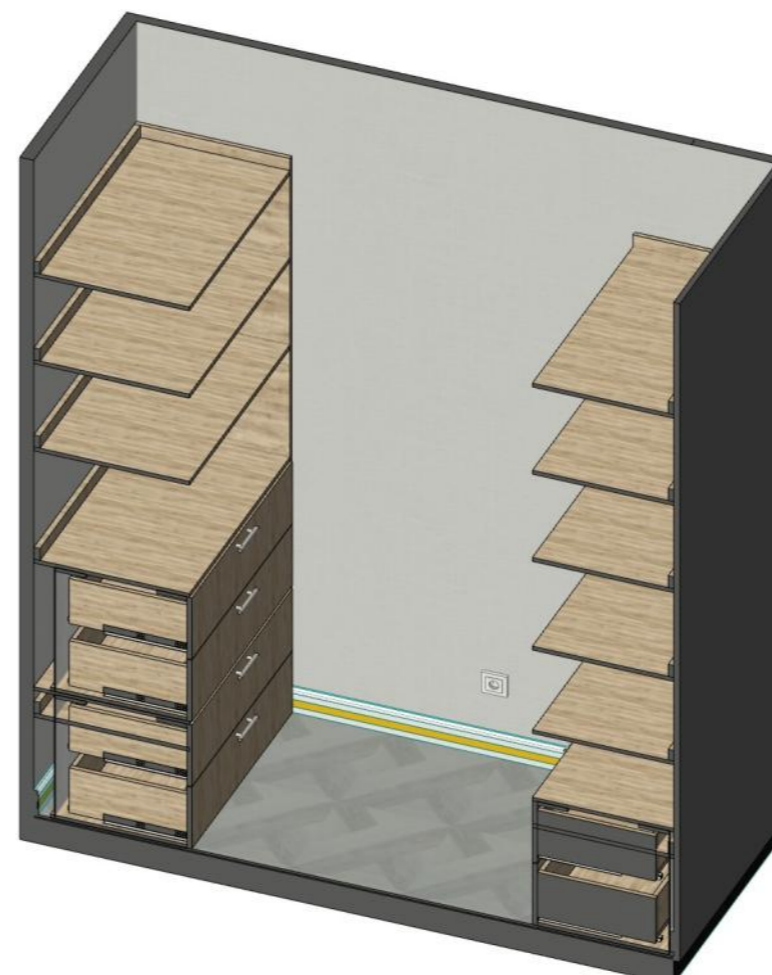


Вид гардеробной 1


	Фамилия	Подпись	Адрес:	Дата	Масштаб	Лист
Дизайнер				Развёртки стен гардеробной		
Проектировщик						
Заказчик						

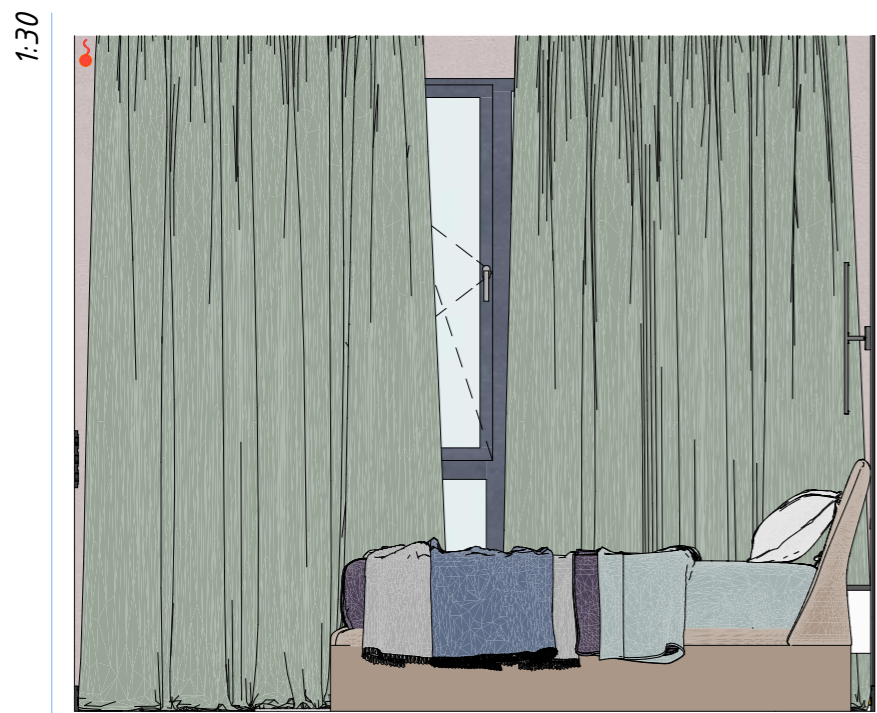


01 Мастер спальня

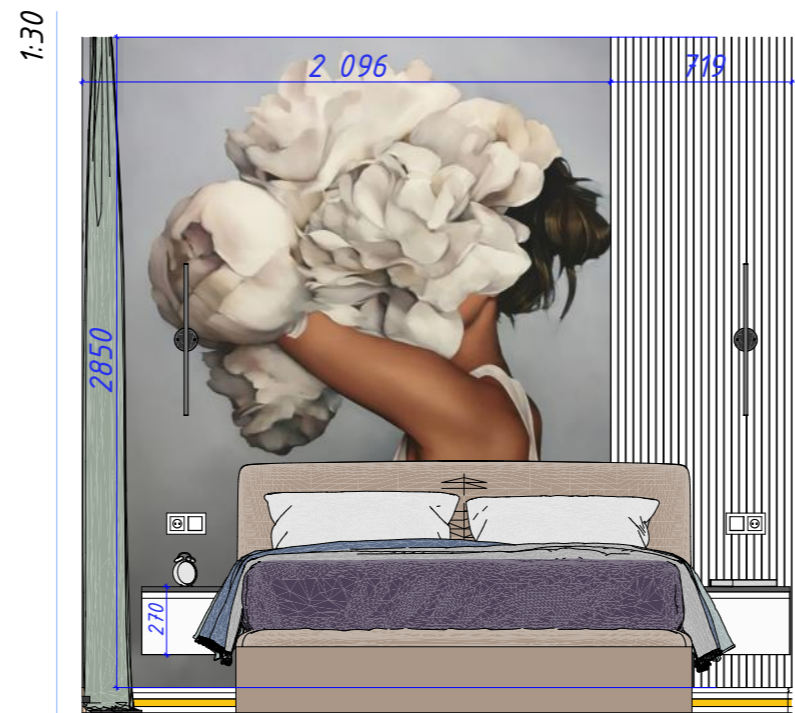

02 Мастер спальня

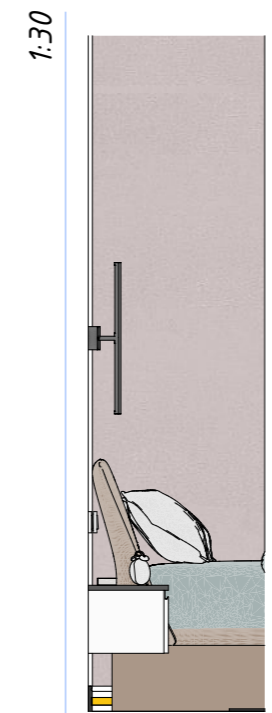


03 Мастер спальня

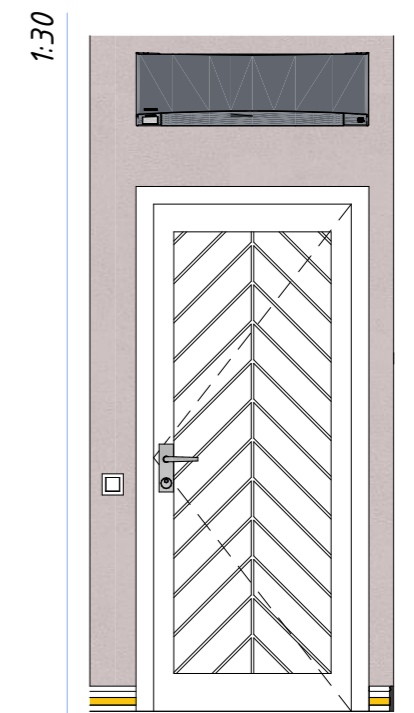


04 Мастер спальня



05 Мастер спальня

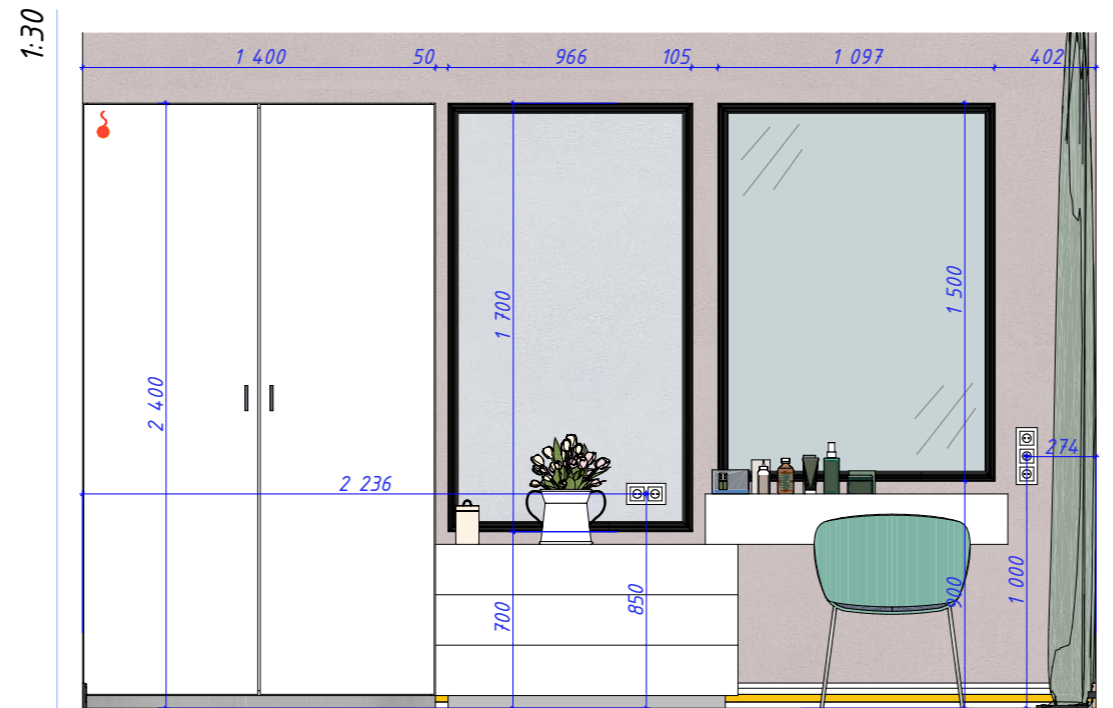

06 Мастер спальня

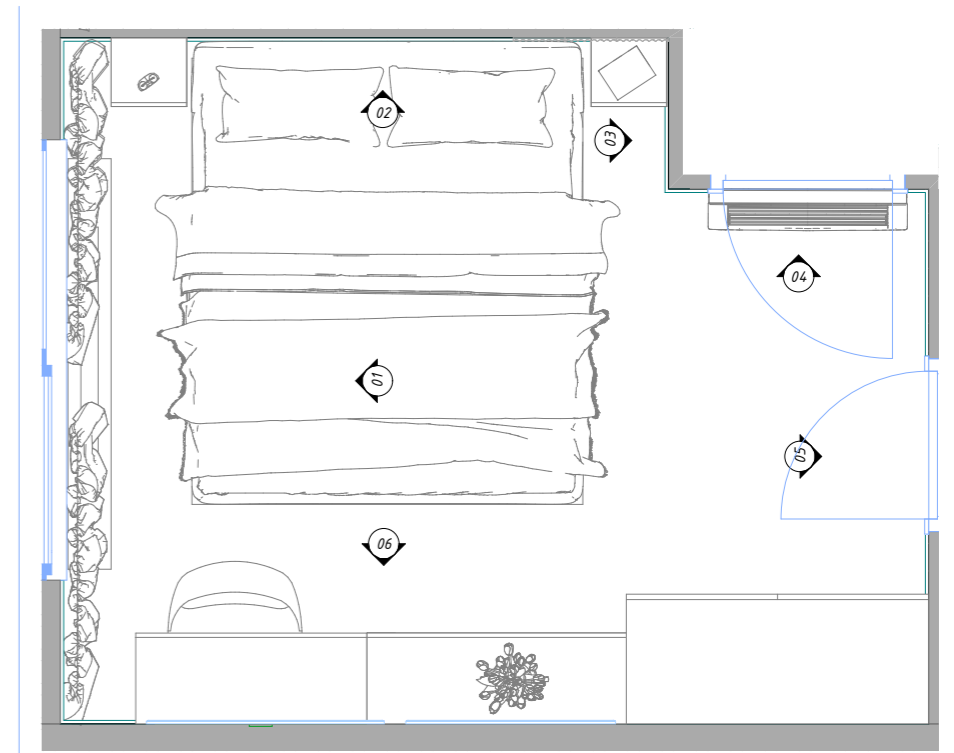


7 Схема видов развёрток

	Фамилия	Подпись	Адрес:	Дата	Масштаб	Лист	
Дизайнер				Развёртки стен мастер-спальни			24
Проектировщик							
Заказчик							




01

Детская спальня 02

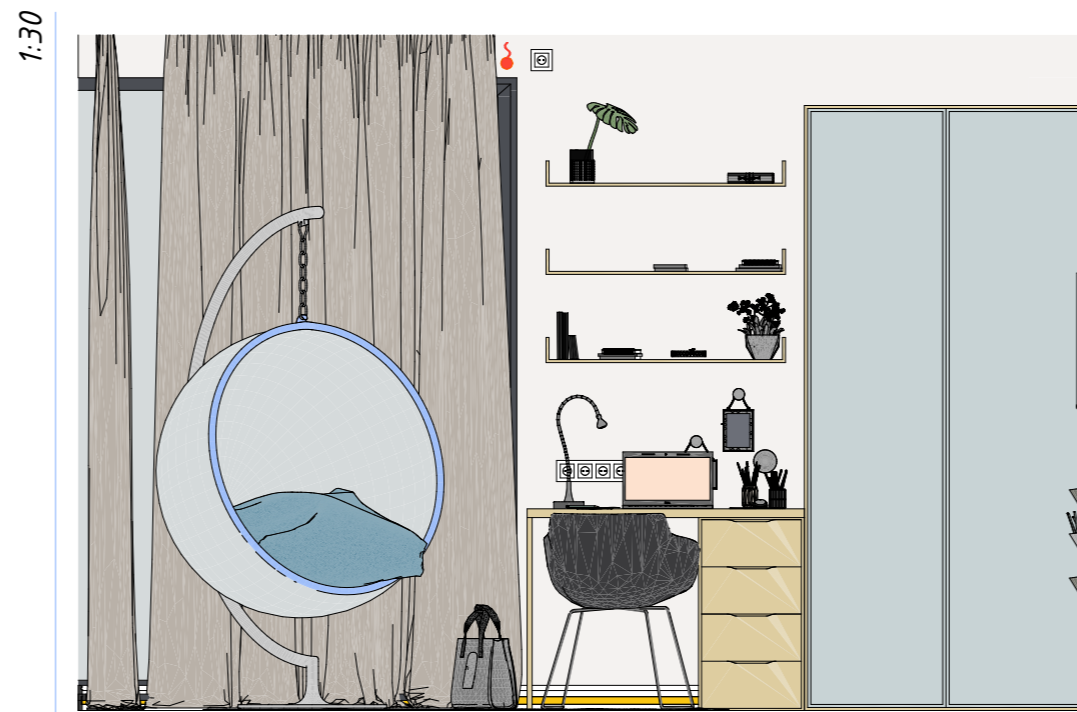


02

Детская спальня

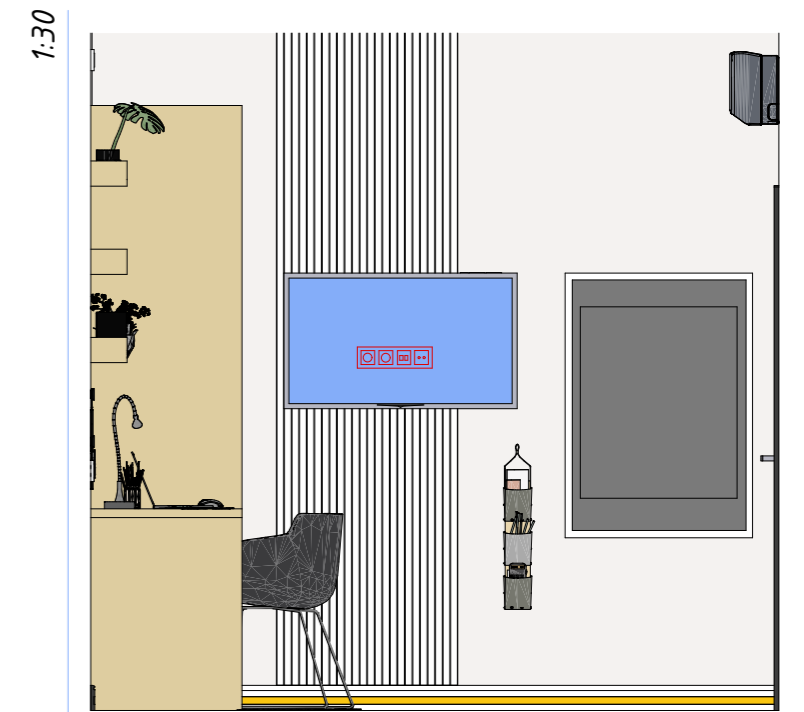


03

Детская спальня

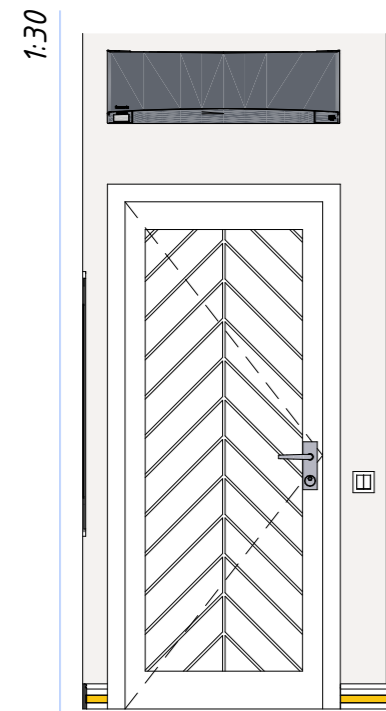


04

Детская спальня

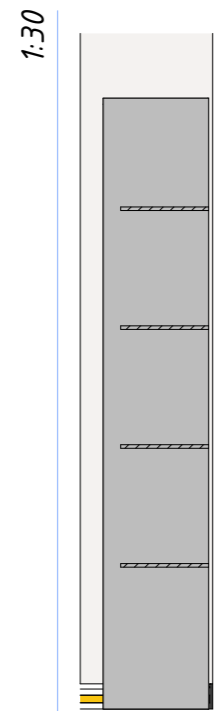


05

Детская спальня 06

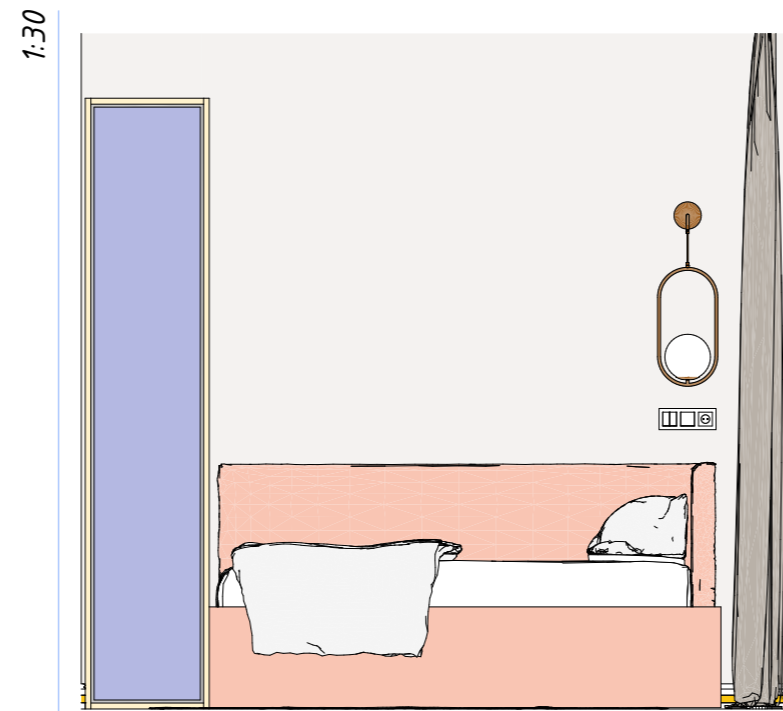

06

Детская спальня

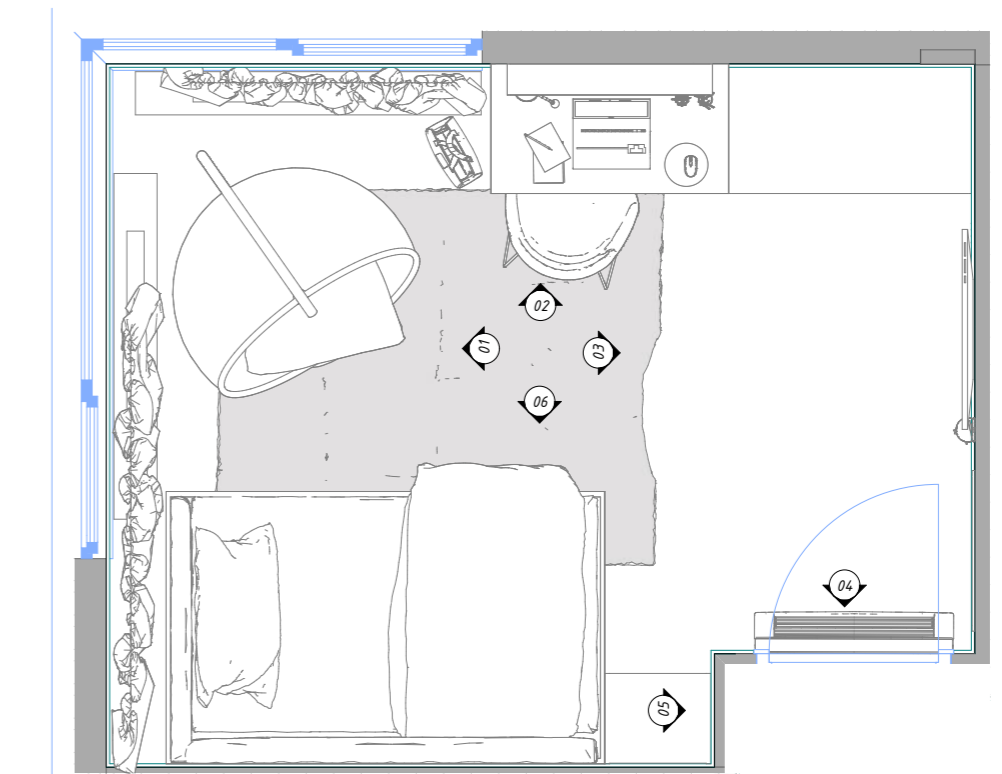

7

Схема видов развёрток

	Фамилия	Подпись	Адрес:	Дата	Масштаб	Лист	
Дизайнер				Развёртки стен детской спальни			25
Проектировщик							
Заказчик							

1:30



01

Гостиная


1:30



02

Гостиная


1:30

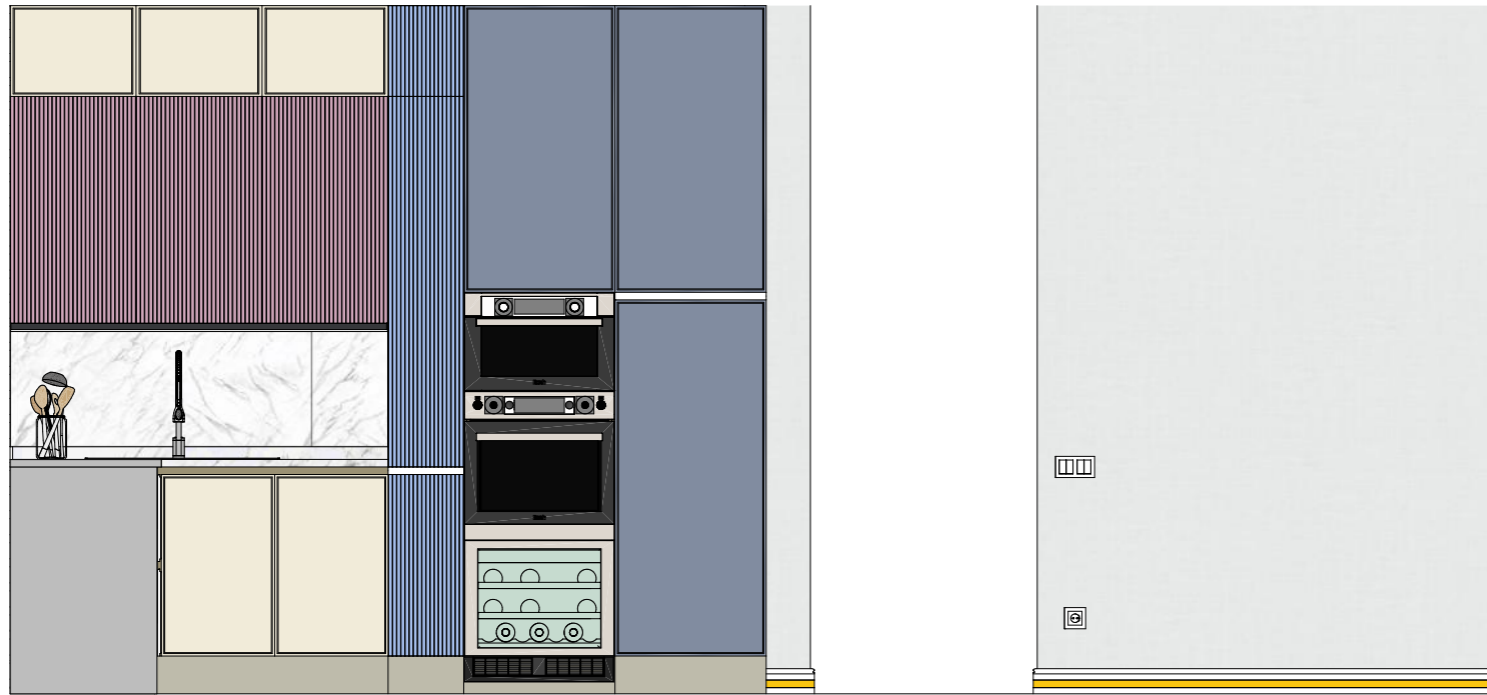

03


Гостиная

1:30

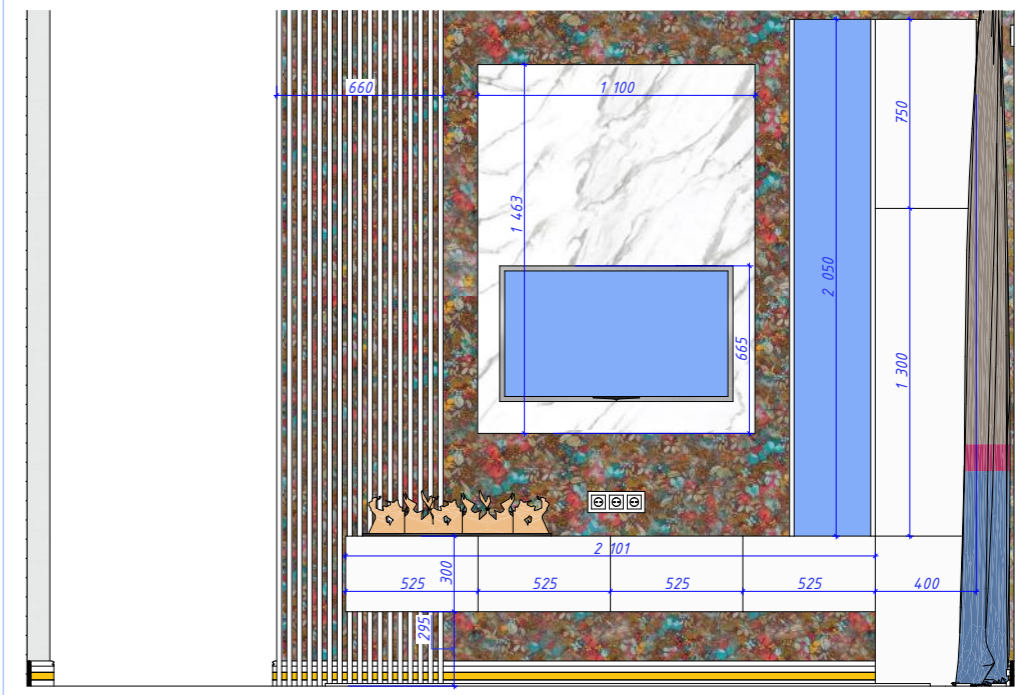

04


Гостиная

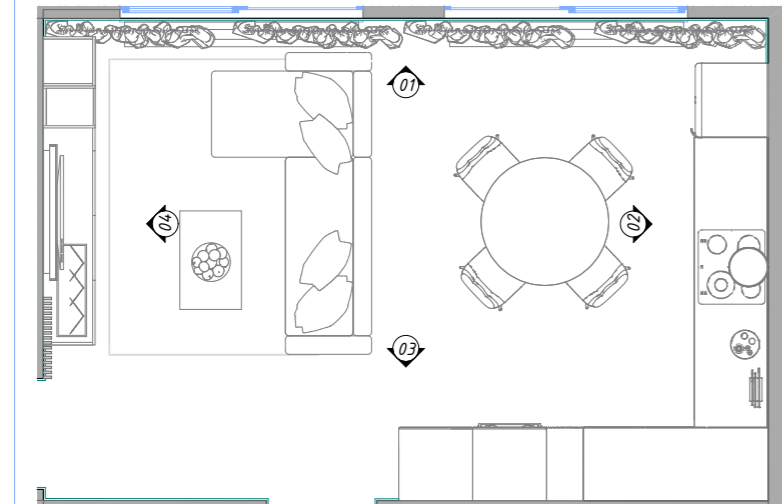

5

Схема видов развёрток

	Фамилия	Подпись	Адрес:	Дата	Лист
Дизайнер					26
Проектировщик				Развёртки гостиной	
Заказчик				7 ремонтов+	

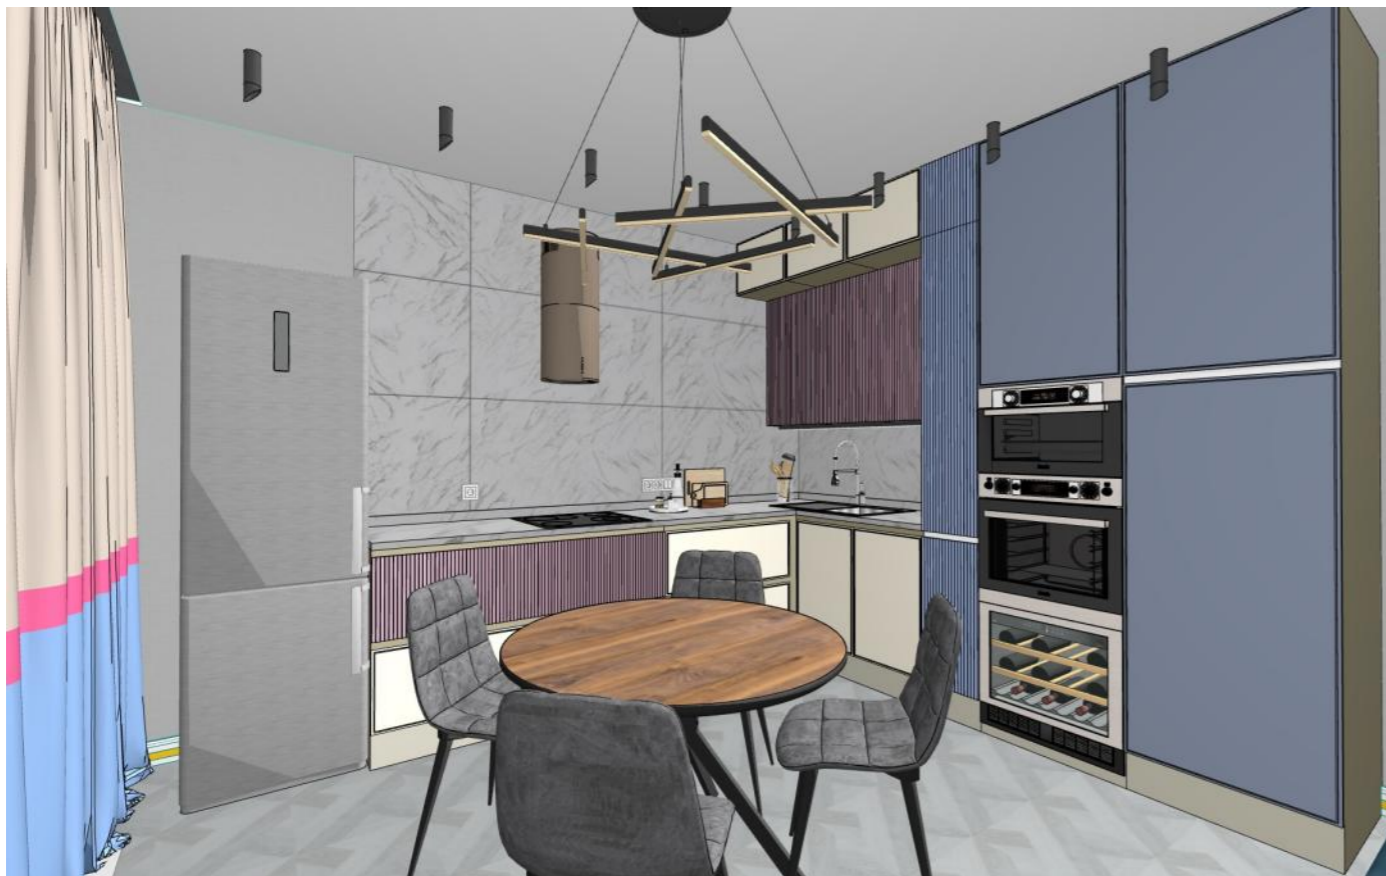

	Фамилия	Подпись	Адрес: 3D Виды кухни	Дата	Лист
Дизайнер					27
Проектировщик					
Заказчик					



	Фамилия	Подпись	Адрес:	Дата	Лист	
Дизайнер				3D Виды спален		28
Проектировщик						
Заказчик						



	Фамилия	Подпись	Адрес:	Дата	Лист
Дизайнер			3D Видеы ванной		29
Проектировщик					
Заказчик					

Наименование помещения	Наименование категории	Наименование материала	Единицы измерения	Количество	Наименование	Примечание	Ссылка
Прихожая	Пол	Ламинат	кв.м.	5,45	GOODWAYARABIC COLLECTION, Аджман дуб пепел, 1207*402, 34 класс, 8 мм,		
		Подложка	кв.м.	5,45	НПЭ 3мм		Ссылка
		Плинтус	м.пог	7,5	Плинтус PN 021 LED (без ленты)		Ссылка
	Потолок	Натяжной	кв.м.	5,45	-	-	-
	Стены	Обои	рулон	3	Marburg Surface Finest Living 33912		Ссылка
	Мебель	Пуф	шт.	1	Пуф Leset Микс		Ссылка
		Шкаф	комплект	1	Индивидуальное изготовление		
		Шкаф	комплект	1	Индивидуальное изготовление		
		Шкаф	комплект	1	Индивидуальное изготовление		
	Техника	Робот-пылесос	шт.	1	-	-	-
		Стиральная машина	шт.	1	-	-	-
		Сушильная машина	шт.	1	-	-	-
	Освещение	Светильник-трек	шт.	1	Линейный потолочный светильник чёрный (подвесной/накладной) Sibling Interior Light-ZSLLB		Ссылка

Гардеробная	Пол	Ламинат	кв.м.	1,84	GOODWAYARABIC COLLECTION, Аджман дуб пепел, 1207*402, 34 класс, 8 мм,		
		Подложка	кв.м.	1,84	НПЭ 3мм		Ссылка
		Плинтус	м.пог	5,3	Плинтус PN 021 LED (без ленты)		Ссылка
	Потолок	Натяжной	кв.м.	1,84	-	-	-
	Стены	Обои	рулон	2	Флизелиновые обои-компаньоны 1.06x10м. АРТИКУЛ 50012	РОЗОВЫЙ!!! ПРОВЕРИТЬ ПЕРЕД ПОКУПКОЙ	Ссылка
	Мебель	Шкаф	комплект	1	Индивидуальное изготовление		
		Шкаф	комплект	1	Индивидуальное изготовление		
	Освещение	Потолочный светильник	шт.	1	Потолочный светильник Umbrella Light Air FZ1205, 18 Вт (27)		Ссылка

	Фамилия	Подпись	Адрес:	Дата	Лист	
Дизайнер				7 ремонтов+	30	
Проектировщик					Спецификация	
Заказчик						

Мастер-спальня	Пол	Ламинат	кв.м.	11,92	GOODWAYARABIC COLLECTION, Аджман дуб пепел, 1207*402, 34 класс, 8 мм,		
		Подложка	кв.м.	11,92	НПЭ 3мм		Ссылка
		Плинтус	м.пог	11,4	Плинтус PN 021 LED (без ленты)		Ссылка
	Потолок	Натяжной	кв.м.	11,92	-	-	-
	Стены	Обои основные	рулон	4	Флизелиновые обои-компаньоны 1.06x10м. АРТИКУЛ 50012	РОЗОВЫЙ!!! ПРОВЕРИТЬ ПЕРЕД ПОКУПКОЙ	Ссылка
		Фреска	шт.	1	Девушка с пионами 11353 - S	Индивидуальный размер! Согласовать по развёртке стены	Ссылка
		Панель	шт.	4	Стеновая панель Ultrawood арт. UW 12 i (2000 x 240 x 13 мм)		Ссылка
		Молдинг	пог.м	11	Молдинг 6.51.301		Ссылка
		Зеркало	м2	1,45	Индивидуальное изготовление	См. развёртки стен	
		Мебель	Шкаф	комплект	1	Индивидуальное изготовление	См. развёртки стен
	Туалетный столик с комодом		комплект	1	Индивидуальное изготовление	См. развёртки стен	
	Кровать		комплект	1	Кровать Релиза Черный + Бежевый 180x200		Ссылка
	Тумба		шт.	2	Индивидуальное изготовление	См. развёртки стен	
	Стул		шт.	1	Стул SNUG 3018-04 мятный, шенилл / черный каркас, ©DISAUR		Ссылка
	Освещение	Бра	шт.	2	WINLAMС Настенный светильник, LED 600 мм		Ссылка
		Люстра	шт.	1	Lustrof Люстра подвесная, G9, 144 Вт		Ссылка
		Лампа	шт.	1	Лампа настольная с абажуром светильник прикроватный ночник		Ссылка

	Фамилия	Подпись	Адрес:	Дата	Лист
Дизайнер					31
Проектировщик			Спецификация	7 ремонтов+	
Заказчик					

Детская спальня	Пол	Ламинат	кв.м.	12,44	GOODWAY ARABIC COLLECTION, Аджман дуб пепел, 1207*402, 34 класс, 8 мм,		
		Подложка	кв.м.	12,44	НПЭ 3мм		Ссылка
		Плинтус	м.пог	9,8	Плинтус PN 021 LED (без ленты)		Ссылка
	Потолок	Натяжной с подсветкой	кв.м.	12,44	-	-	-
	Стены	Обои основные	рулон	4	Обои Marburg Surface Finest Living 33913		Ссылка
		Панель	шт.	3	Стеновая панель Ultrawood арт. UW 12 i (2000 x 240 x 13 мм)		Ссылка
	Мебель	Шкаф	шт.	2	Индивидуальное изготовление		
		Рабочий стол	комплект	1	Индивидуальное изготовление		
		Кровать	шт.	1	Кровать Sontelle Аланд 2 ПРАВЫЙ Сонте 120x190 см	Цвет подобрать из предложенных	Ссылка
		Стул	шт.	1	СТУЛ MC36-4 МК-5647-GB ТЕМНО-СЕРЫЙ		Ссылка
		Стул	шт.	1	Кресло , 1 шт., 106x65x106 см		Ссылка
	Освещение	Бра	шт.	1	Светильник потолочный подвесной настенный бра		Ссылка
		Люстра	шт.	1	DISCO 80, подвесной/накладной		Ссылка
		Трековый светильник встраиваемый	м.пог	1,8	Светильник трековый, монтаж вместе с натяжным потолком	Цвет подобрать из предложенных	
		Накладной светильник	шт.	2	Потолочный светильник Italline M03-004 black/gold		Ссылка
	Техника	Тв	шт.	1	-	-	-

	Фамилия	Подпись	Адрес:	Дата	Лист
Дизайнер					32
Проектировщик			Спецификация	7 ремонтов+	
Заказчик					

Гостиная	Пол	Ламинат	кв.м.	24,35	GOODWAY ARABIC COLLECTION, Аджман дуб пепел, 1207*402, 34 класс, 8 мм,		
		Подложка	кв.м.	24,35	НПЭ 3мм		Ссылка
		Плинтус	м.пог	12,3	Плинтус PN 021 LED (с лентой)		Ссылка
	Потолок	Натяжной	кв.м.	24,35	-	-	-
	Стены	Обои основные	рулон	3	Marburg Surface Finest Living 33912		Ссылка
		Обои за ТВ	рулон	2	Обои Architects Paper Floral Impression 37756-3	См. развёртки	Ссылка
		Плитка настенная фартука	кв.м.	6,2	КЕРАМОГРАНИТ ITALON CHARME DELUXE INVISIBLE WHITE CER. 60X120	См. развёртки	Ссылка
		Плитка настенная на короб тв	кв.м.	2,65	КЕРАМОГРАНИТ ITALON CHARME DELUXE INVISIBLE WHITE CER. 60X120	См. развёртки	Ссылка
	Мебель	Тумба и конструкция ТВ	комплект	1	Индивидуальное изготовление		
		Диван	шт.	1	ГАРДА МИНИ		Ссылка
		Столик журнальный	шт.	1	Steel dekor Журнальный стол G со стеклом, 90x60x42 см		Ссылка
		Стул обеденный	шт.	4	DecoLine Комплект стульев для кухни, кабинета Ричи, велюр "антикоготь", каркас металлический, 4 шт.		Ссылка
		Стол обеденный	шт.	1	Стол кухонный Домотека круглый Дельта К-1 ДК 94 ЧР нераскладной, обеденный для кухни, лофт, 110x110x75, темно-бежевый		Ссылка
		Кухонный гарнитур с техникой	комплект	1	Индивидуальное изготовление		
	Освещение	Трековое освещение	м.пог	4,2	Светильник трековый, монтаж вместе с натяжным потолком	Цвет подобрать из предложенных	
		Люстры подвесы	шт.	3	ENCALMO-STAMEN PENDANT CHOCOLATE-SAPPHIRE DESIGNED BY JEREMY PYLES		Ссылка
		Люстра	шт.	1	Подвесной светильник Line 3000-4000K 80Wm MOD016PL-L80BK	Уточнить размеры	Ссылка
		Накладной светильник	шт.	8	Потолочный светильник Italline M03-004 black/gold		Ссылка
		Светильник с датчиком движения	шт.	2	Встраиваемый светодиодный светильник для лестниц с датчиком движения, серый с подрозетником		Ссылка
	Техника	Тв	шт.	1	-	-	-
		Камин	шт.	1	Габариты 750*250. Высоту согласовать при изготовлении тумбы для ТВ		

	Фамилия	Подпись	Адрес:	Дата	Лист
Дизайнер					33
Проектировщик				Спецификация	7 ремонтов+
Заказчик					

Ванная	Пол	Плитка керамическая	кв.м.	4,82	Керамогранит Bergoza Ceramica Tyndal White, 500*500, 9,5 мм.			
	Потолок	Натяжной с подсветкой	кв.м.	4,6	-	-	-	
	Стены	Плитка керамическая	кв.м.	26,2	Плитка настенная Нефрит-керамика Sunlight 300x600 мм		Ссылка	
	Мебель	Ванна		шт.	1	Акриловая ванна ROCA HALL ANGULAR L 150x100 см, угловая с каркасом		
		Экран		шт.	1	для ROCA HALL ANGULAR L 150x100 см, угловая с каркасом		
		Полотенцесушитель		шт.	1	Полотенцесушитель электрический POINT Меркурий 50x100 с полкой, черный		
		Унитаз подвесной		шт.	1	HN Торнадо		
		Раковина с тумбой		шт.	1	Тумба с раковиной Velvex Edge 70.1Y подвесная, белая		Ссылка
		Зеркало с подсветкой		шт.	1	700*800		
		Пенал		шт.	1	1700*300*400		
		Вешалка для полотенец		шт.	1	450-600 мм		Ссылка
Гигиенический душ		шт.	1	AM.PM. F0202622 скрытого монтажа черный				
Освещение	Светильник потолочный накладной		шт.	6	GAUSS Overhead накладной цилиндр 12W 770lm 4000K 170-240V IP20 140*50мм черный золото 1/30 (HD040)		Ссылка	

	Фамилия	Подпись	Адрес:	Дата	Лист
Дизайнер					34
Проектировщик			Спецификация	7 ремонтов+	
Заказчик					